


Übersichtslageplan ohne Maßstab



Übersichtslageplan ohne Maßstab

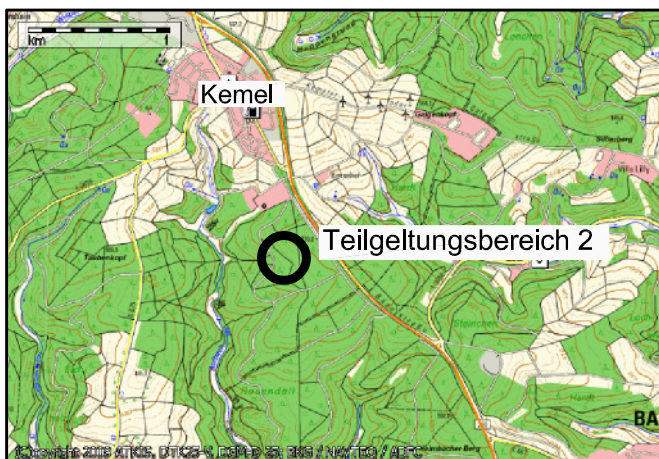

Verfahrensschritte:	Datum
1. a) Aufstellungsbeschluss [§ 2 Abs. 1 BauGB]	26.06.2020
b) Ortsübliche Bekanntmachung des Aufstellungsbeschlusses [§ 2 Abs. 1 BauGB]	09.09.2020
2. a) Bekanntmachung der frühzeitigen Beteiligung der Öffentlichkeit [§ 3 Abs. 1 I.V.m. § 4a BauGB]	09.09.2020
b) Frühzeitige Beteiligung der Öffentlichkeit [§ 3 Abs. 1 I.V.m. § 4a BauGB]	14.09.2020 bis 16.10.2020 30.09.2020
Informationabend für die Bürgerschaft	-----
c) Bekanntmachung der Träger öffentlicher Belange [§ 3 Abs. 1 I.V.m. § 4a BauGB]	-----
3. a) Unterrichtung der Behörden und sonstigen Trägern öffentlicher Belange [§ 4 Abs. 1 I.V.m. § 4a BauGB] und Abstimmung mit benachbarten Gemeinden [§ 2 Abs. 2 BauGB]	28.04.2021 bis 01.06.2021
b) Beschluss über die eingegangenen Anregungen	----
4. a) Ortsübliche Bekanntmachung der öffentlichen Auslegung [§ 3 Abs. 2 BauGB]	--
b) Übermittlung des Auslegungsbeschlusses an die Träger öffentlicher Belange [§ 3 Abs. 2 BauGB]	---
c) Öffentliche Auslegung des Entwurfes des Bebauungsplanes [§ 3 Abs. 2 BauGB]	-- bis
d) Beteiligung der Träger öffentlicher Belange [§ 4 Abs. 2 BauGB]	----- bis -----
e) Abwägungsbeschluss zu den vorgebrachten Anregungen [§ 3 Abs. 2 BauGB, § 4 Abs. 2 BauGB]	---
5. Mitteilung über das Ergebnis der Prüfung von vorgebrachten Anregungen [§ 3 Abs. 2 BauGB, § 4 Abs. 2 BauGB, § 3 Abs. 1 BauGB, § 4 Abs. 1 BauGB]	-----
6. Satzungsbeschluss gem. [§ 10 Abs. 1 BauGB]	--
7. Der ordnungsgemäße Ablauf des Verfahrens wird bestätigt. Der Inhalt des vorliegenden Bebauungsplanes stimmt mit den Beschlüssen der Gemeindevertretung überein. Als Satzung ausgefertigt. Der Vorstand der Gemeinde Heidenrod	
Heidenrod, den	Volker Diefenbach -Bürgermeister-
8. Ortsübliche Bekanntmachung des Bebauungsplanes und Inkrafttreten [§ 10 Abs. 3 BauGB]. Der Beschluss des Bebauungsplanes durch die Gemeindevertretung wurde am	
..... ortsüblich öffentlich bekanntgemacht. Der Vorstand der Gemeinde Heidenrod	
Heidenrod, den	Volker Diefenbach -Bürgermeister-

Planung:
 Ingenieurbüro
 Dipl.-Ing. Marcellus Schönherr



Stadtplanung
 Landschaftsplanung
 Erschließung

Fichtenhof 1, 35796 Weinbach
 Tel.: 06474-883725-7 Fax: 06474-883725-9 E-Mail: mail@sesleschoenherr.de

Planungsträger:



Gemeinde Heidenrod
 Rathausstraße 9
 65321 Heidenrod

Projektbezeichnung: **Bebauungsplan für das Gebiet "Wiesenstraße West" Gemeinde Heidenrod, Ortsteil Langschied**

Planbezeichnung: **Bebauungsplan** Planungsstand: Entwurf **Sitzungsvorlage**

Planungsträger: Planung:

Maßstab: 1:1000 Plan-Nr.: 1 Erstellungsdatum: 20.05.2021 Plottedatum: 22.06.2021
 Bearbeitung: H.M. Zeichner: M.W.