


GEMEINDE HEIDENROD, ORTSTEIL KEMEL

Bebauungsplan AM SCHLAGWEG

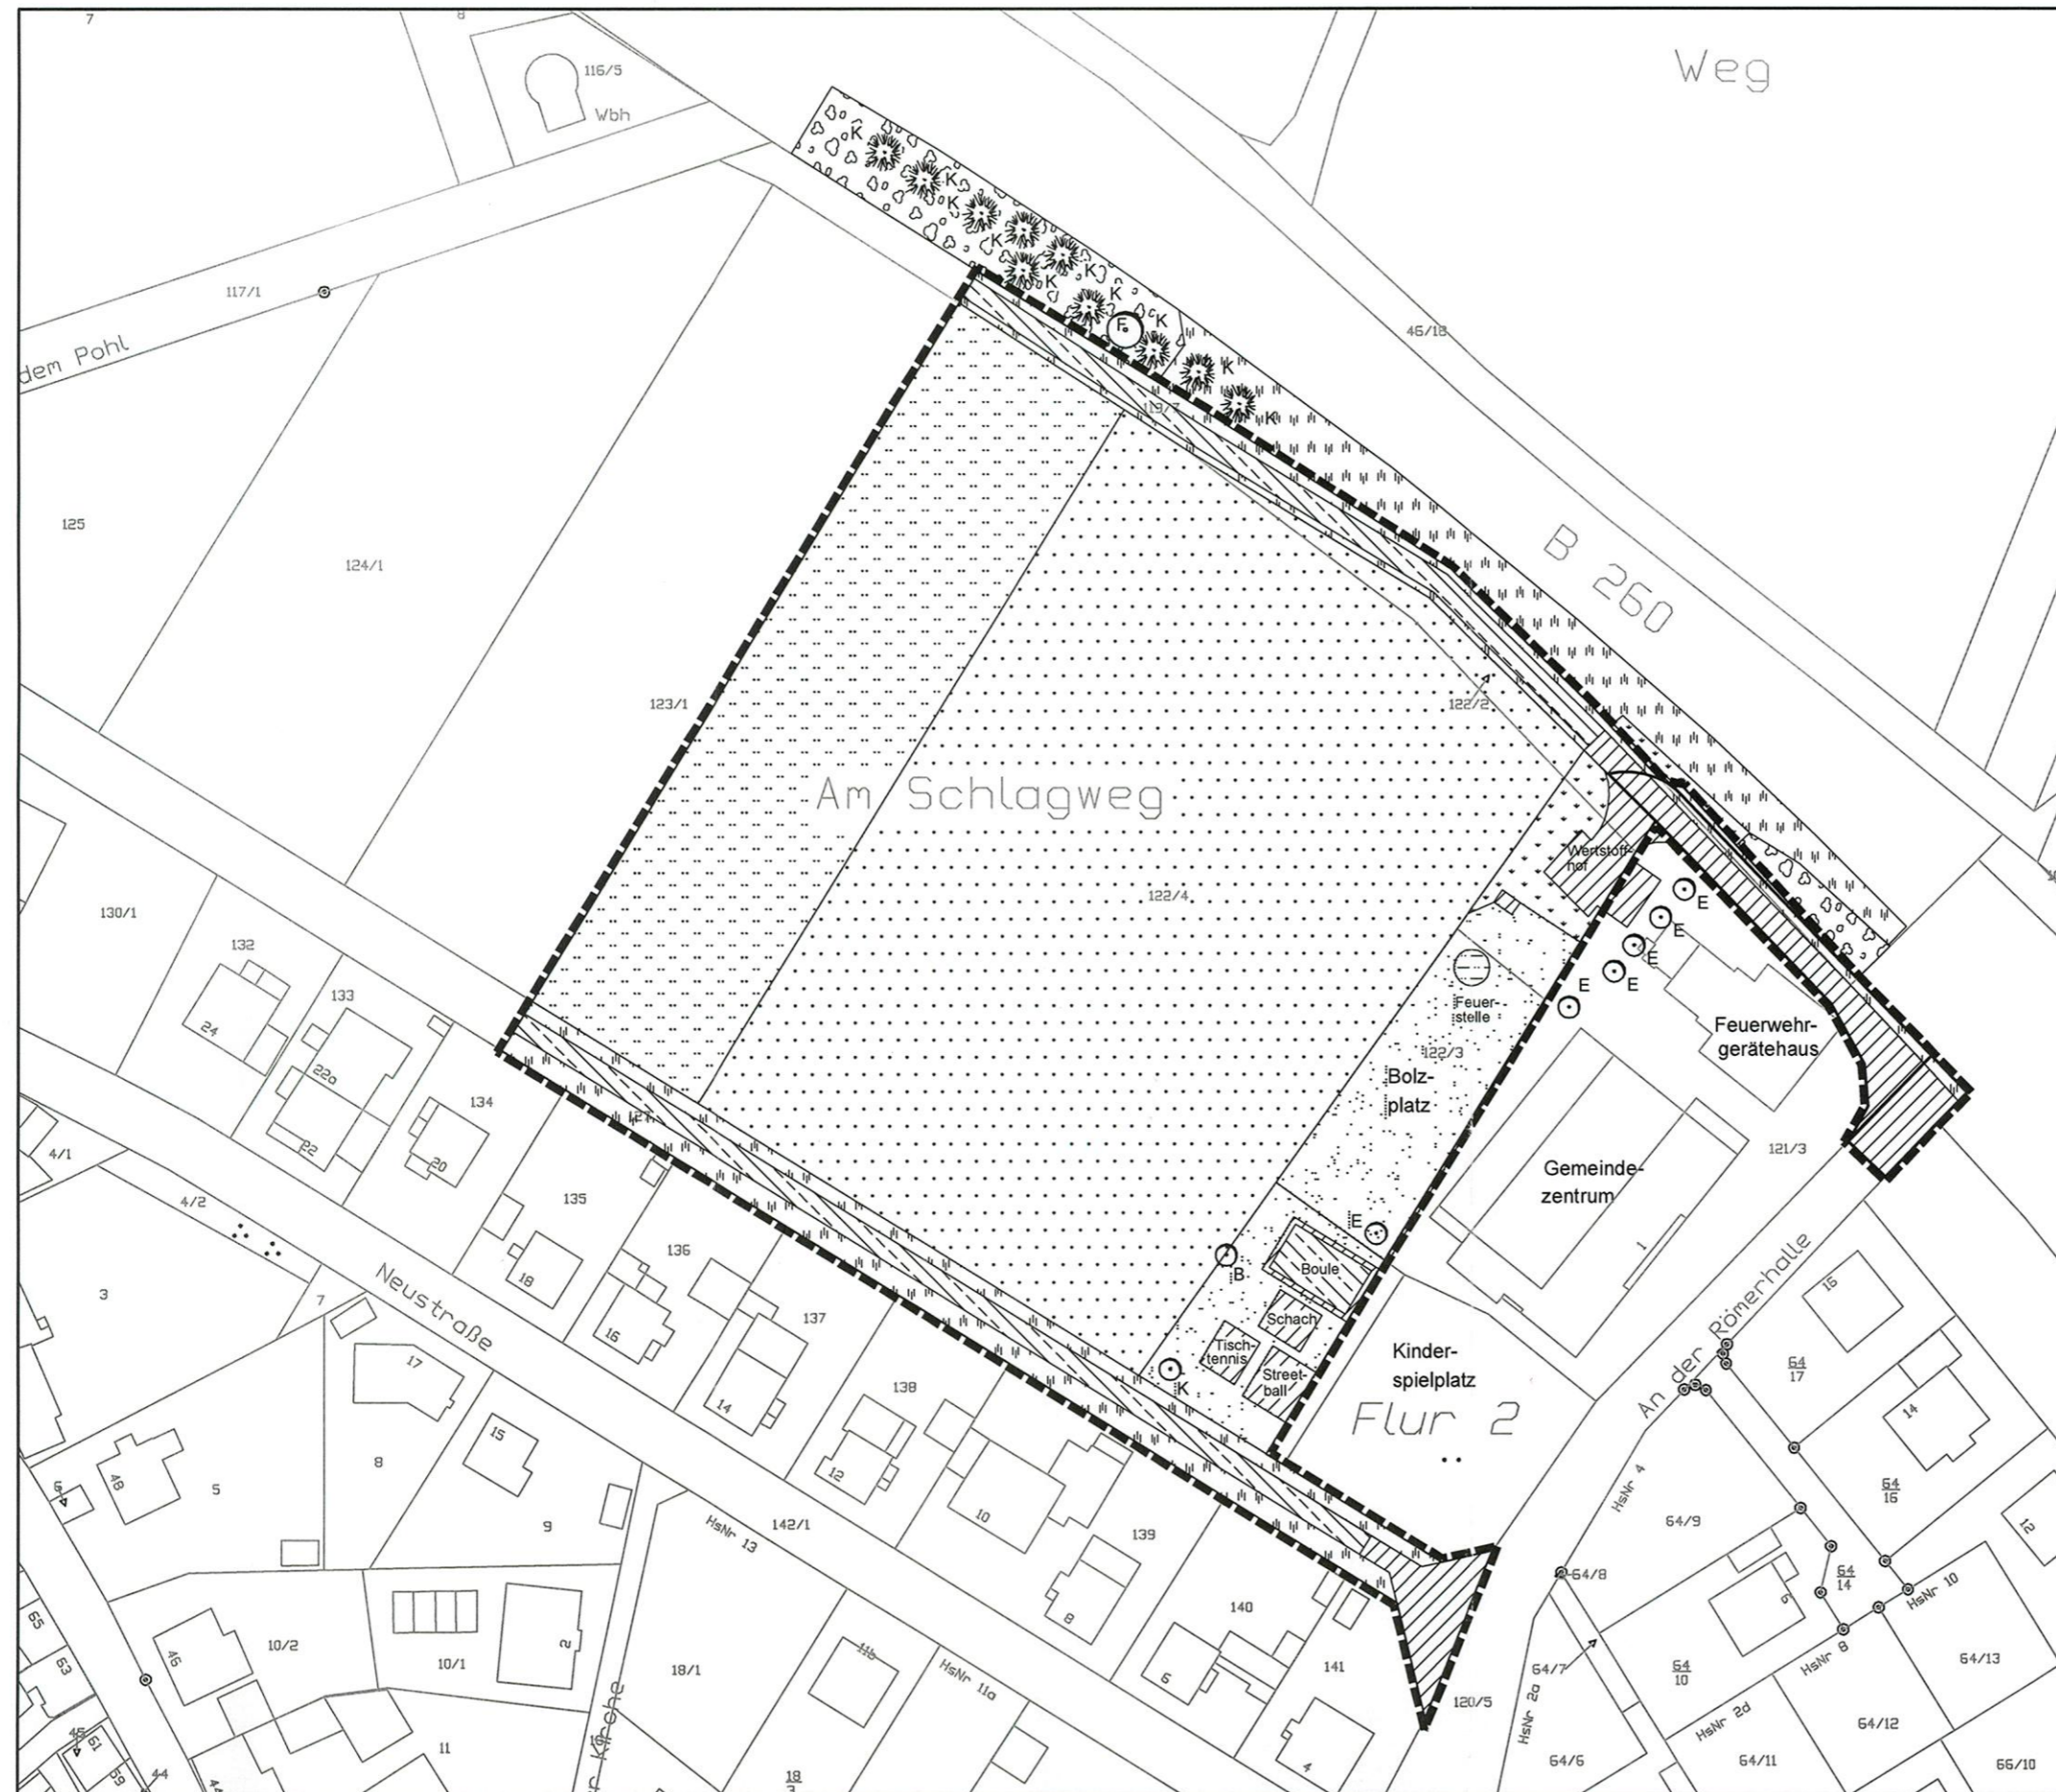

LEGENDE

BIOTOP-/NUTZUNGSTYP	EINSTUFUNG KV 2018
LAUBBAUM / OBSTBAUM standortgerecht	Typ 04.110 34 WP/qm
NADELBAUM nicht standortgerecht	Typ 04.120 23 WP/qm
STRAUCHSUKZESSION heimisch, standortgerecht	Typ 02.200 39 WP/qm
HECKE / GEBÜSCHE heimisch, standortgerecht, frisch	Typ 02.200 39 WP/qm
RUDERALFLUR, artenarm nitrophytisch	Typ 09.123 25 WP/qm
FELD-, WEG-, WIESENSAUM Gräser / Kräuter, artenarm, frisch, linear	Typ 09.151 29 WP/qm
ACKER mit Futterpflanzen Intensivnutzung	Typ 06.360 16 WP/qm
FLACHLAND-MÄHWIESE EXtensivnutzung, beeinträchtigt	Typ 06.310 55-8 WP/qm
EXTENSIVRASEN artenreich, mittel gepflegt, Trittgeseellschaften	Typ 11.225 23 WP/qm
ROHBODEN Feuerstelle	Typ 10.230 23 WP/qm
TEILVERSIEGELUNG Schotter, Wassergebundene Decke	Typ 10.530 6 WP/qm
VOLLVERSIEGELUNG Asphalt, Betonplatten	Typ 10.520 3 WP/qm
Geltungsbereich	
GEHÖLZARTEN	
B = Sandbirke	K = Schwarzkiefer
E = Stieleiche	
K = Kirsche	



HEIDENROD-KEMEL Bebauungsplan AM SCHLAGWEG

PROJEKT-NR. :	33.99
PLAN-NR. :	1
MASSTAB :	1 : 1.000
DATUM :	25.06.2019
GRÖSSE :	DIN A3
BEARBEITER :	AW

PLANUNGSBÜRO
HENDL + PARTNER

STÄDTBAU – UND LANDSCHAFTSARCHITEKTEN
GUSTAV-FREYTAG-STRASSE 15
65189 WIESBADEN
TELEFON 0611.30 01 23 FAX 0611.30 41 05