


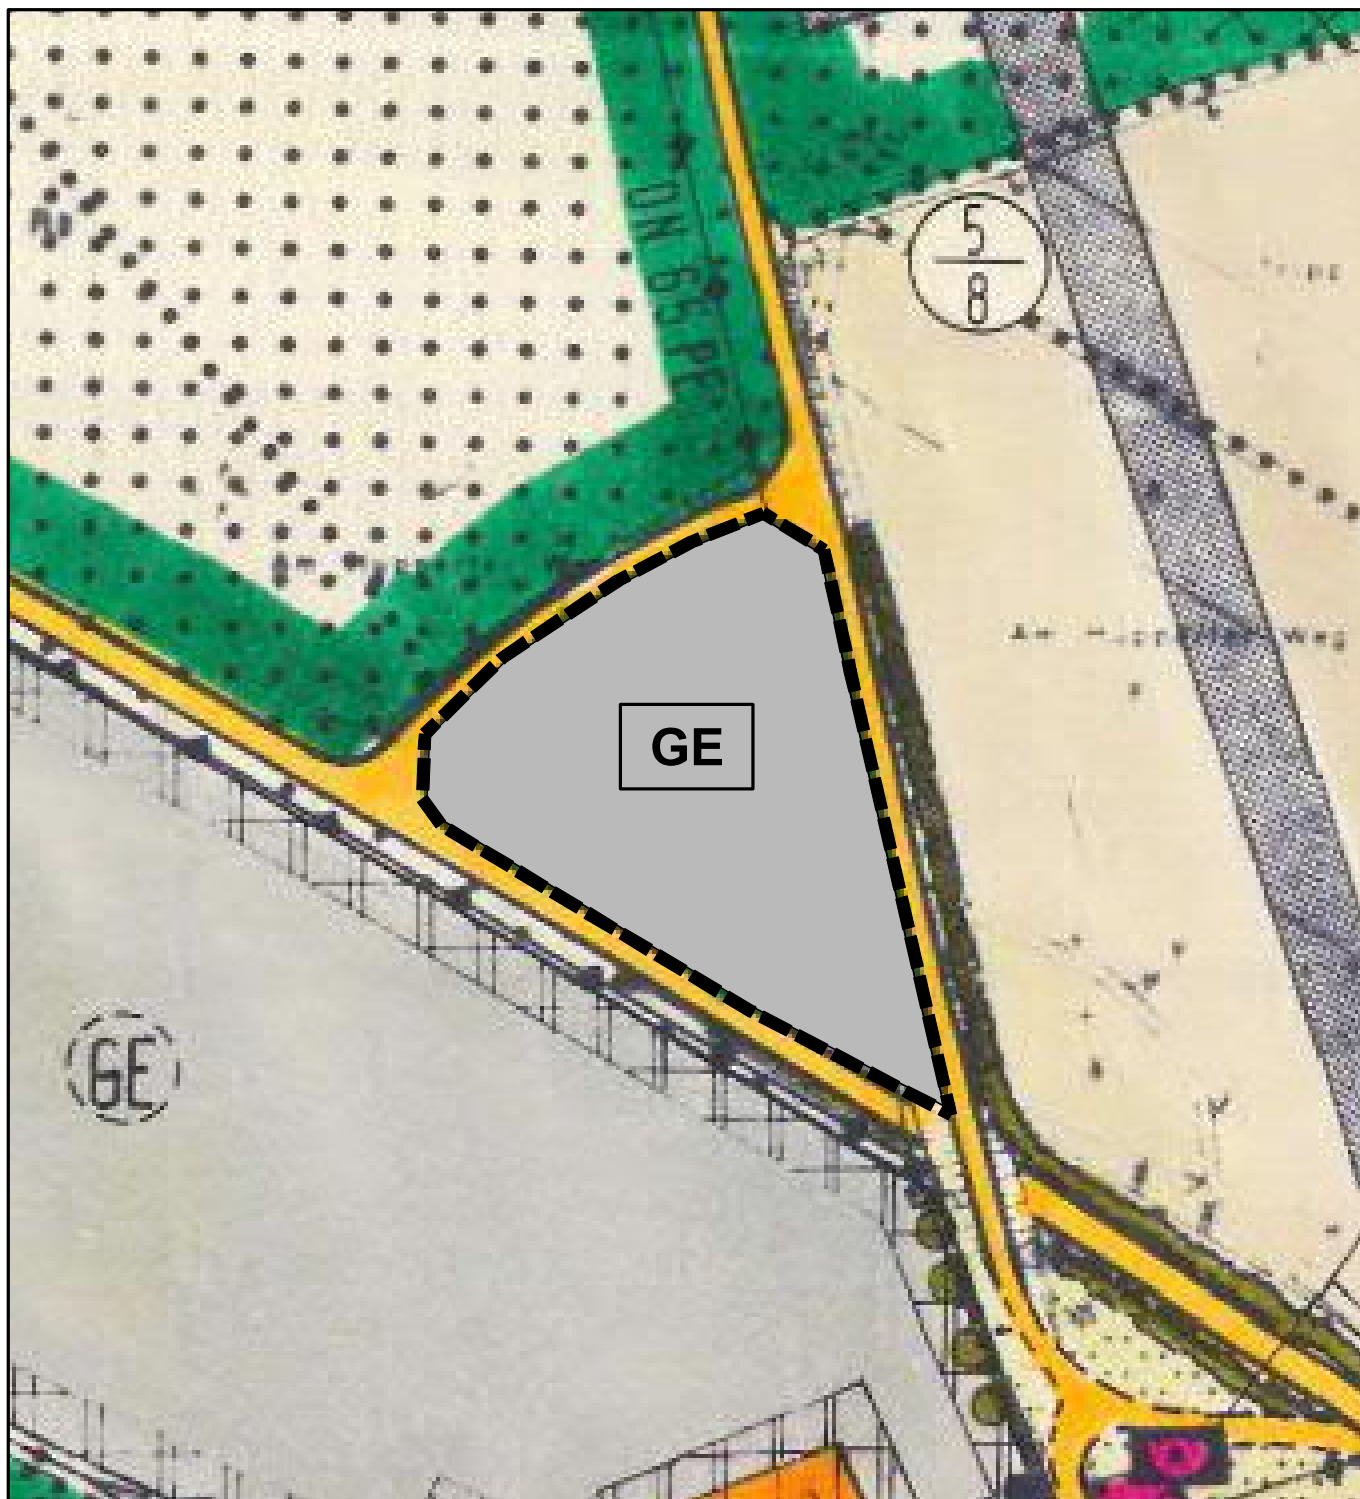


LEGENDE



GEWERBEGEBIET (§ 8 BauNVO)



Grenze des räumlichen Geltungsbereichs
der Flächennutzungsplanänderung

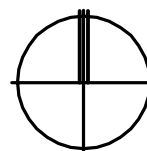

GEMEINDE HEIDENROD

FNP-ÄNDERUNG OT KEMEL AM HUPPERTER WEG

PROJEKT-NR.	:	33.12
PLAN-NR.	:	5
MASSSTAB	:	1:2.500
DATUM	:	11.09.2025
GRÖSSE	:	DIN A4
W. ÖFFENTLICHE AUSLEGUNGBEARBEITER	:	TK

PLANUNGSBÜRO
HENDEL + PARTNER

STÄDTTEBAU — UND LANDSCHAFTSARCHITEKTEN
FRIEDRICH-BERGIUS-STRASSE 9 65203 WIESBADEN
TELEFON 0611.30 01 23