


Ort: Heidenrod  
 Ortsteil: Egenroth  
 Plan Nr.: Brechkaut  
 genehmigt am: 24.4.1964  
 Dekr. natm. abgeschl. am:

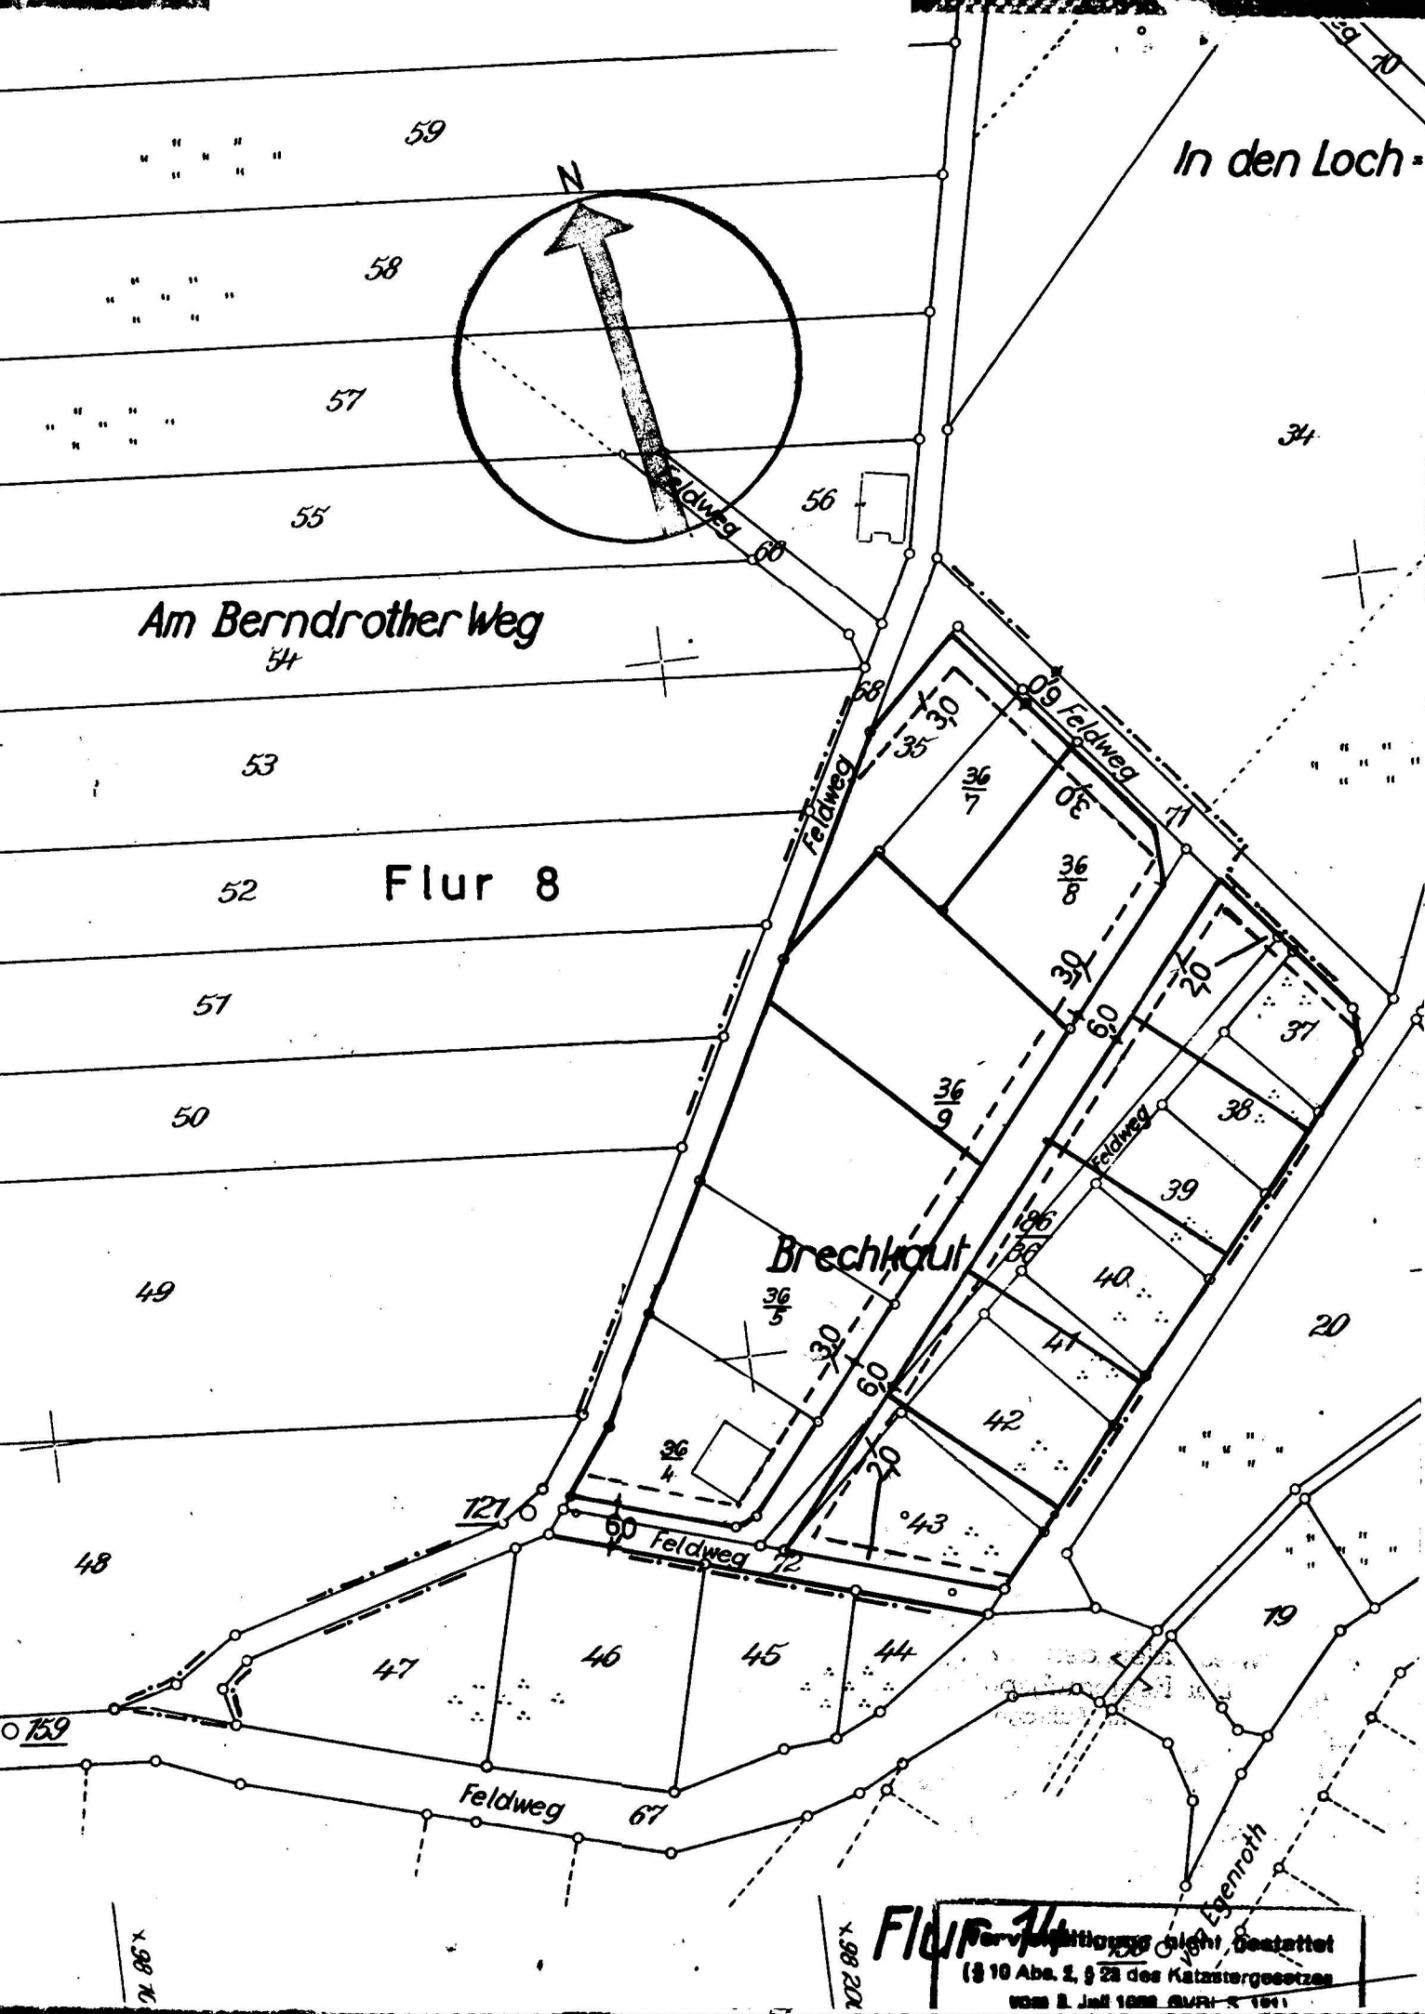

B e b a u u n g s p l a n  
 der Gemeinde E g e n r o t h  
 für das Gebiet "Brechkaut"

M. 1 : 1000

- Gesamtes Gebiet: MD = Dorfgebiet  
 2 = Zahl der Vollgeschosse höchstzulässig  
 0,4 = Grundflächenzahl  
 0,7 = Geschoßflächenzahl  
 ----- = Baulinien  
 -.-.-.- = Geltungsbereich des Bebauungsplanes

Aufgestellt  
 Bad Schwalbach, den 20. Januar 1964

*H. K. K.*  
 Kreiskulturbaumeister

- Grundsatzbeschluß der Gemeindevertretung vom 1. November 1963  
 Auslegung ortsüblich bekanntgemacht am 25. Februar 1964  
 Auslegungsfrist vom 3. Februar bis 3. März 1964  
 Bebauungsplan als Satzung beschlossen am 10. März 1964

Mit Verfg. v. 24. April 1964  
 IH 3a gem. §§ - II BBauG  
 unter Auflagen genehmigt  
 Wiesbaden, den 24. April 1964  
 Der Regierungspräsident  
 im Auftrage



*G. L. L.*  
 Egenroth, den 24. April 1964  
 Der Bürgermeister

Beauftragter gem. § 141 H.G.O.

Flur 74  
 Veräußerung nicht gestattet  
 (§ 10 Abs. 2, § 23 des Katastergesetzes  
 vom 8. Juli 1952 (B.P. 1/51)