


17114/10

Grenze des im Zusammenhang bebauten Ortsteils

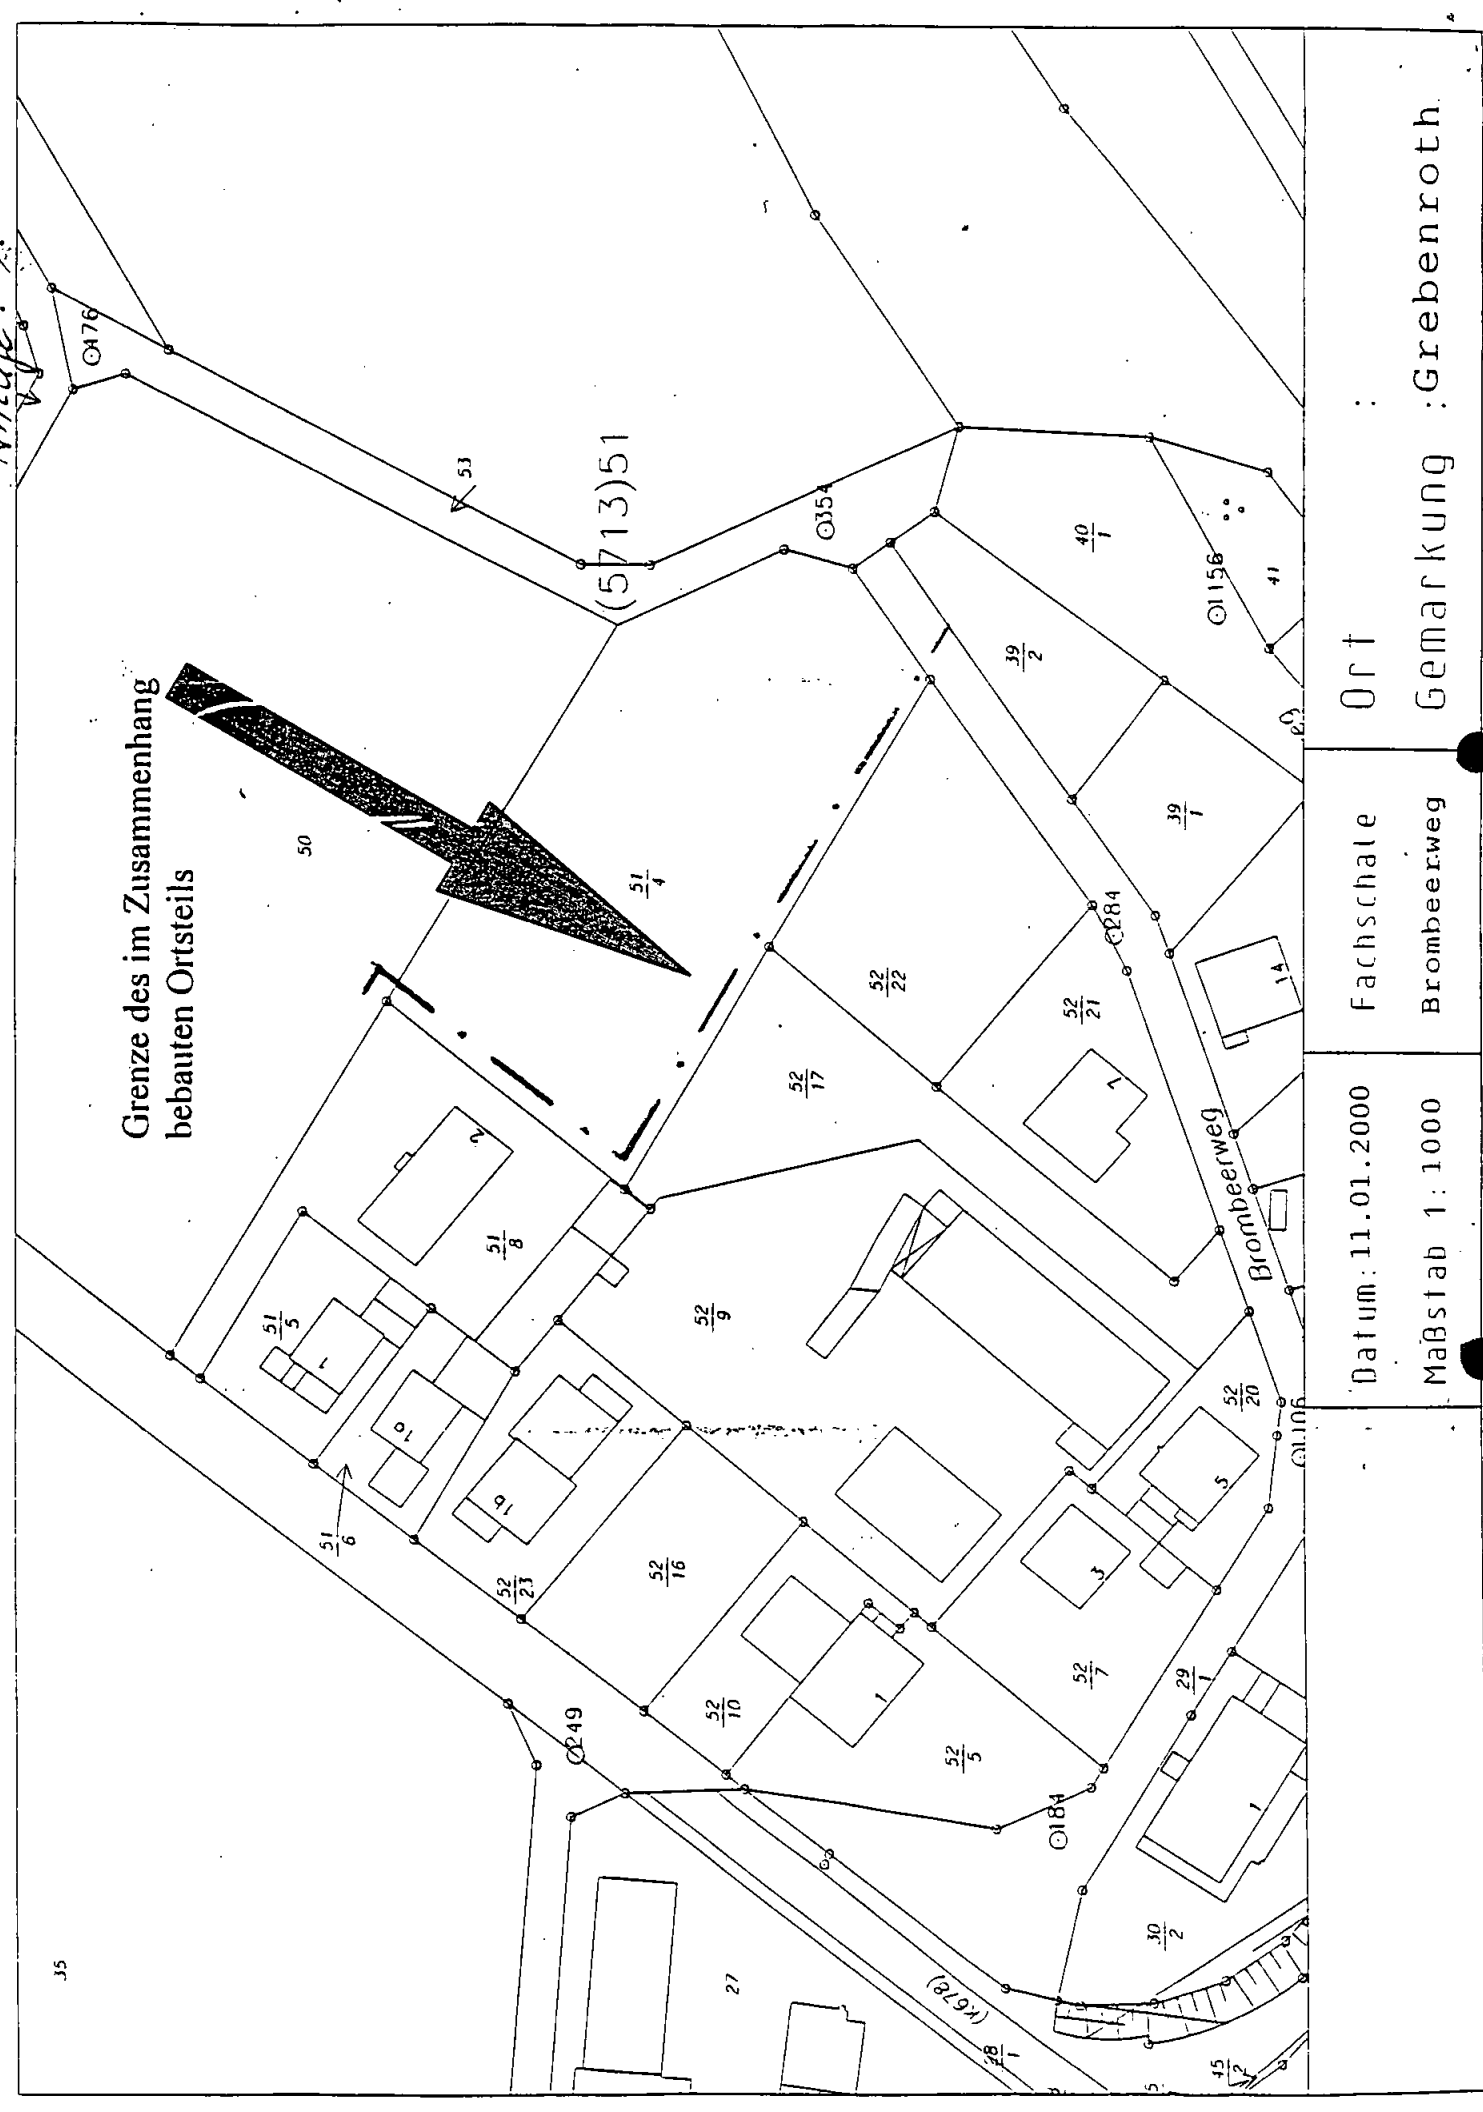

Ort : Grebenroth  
 Gemarkung : Grebenroth

Fachschale  
 Brombeerweg

Datum: 11.01.2000  
 Maßstab 1:1000