


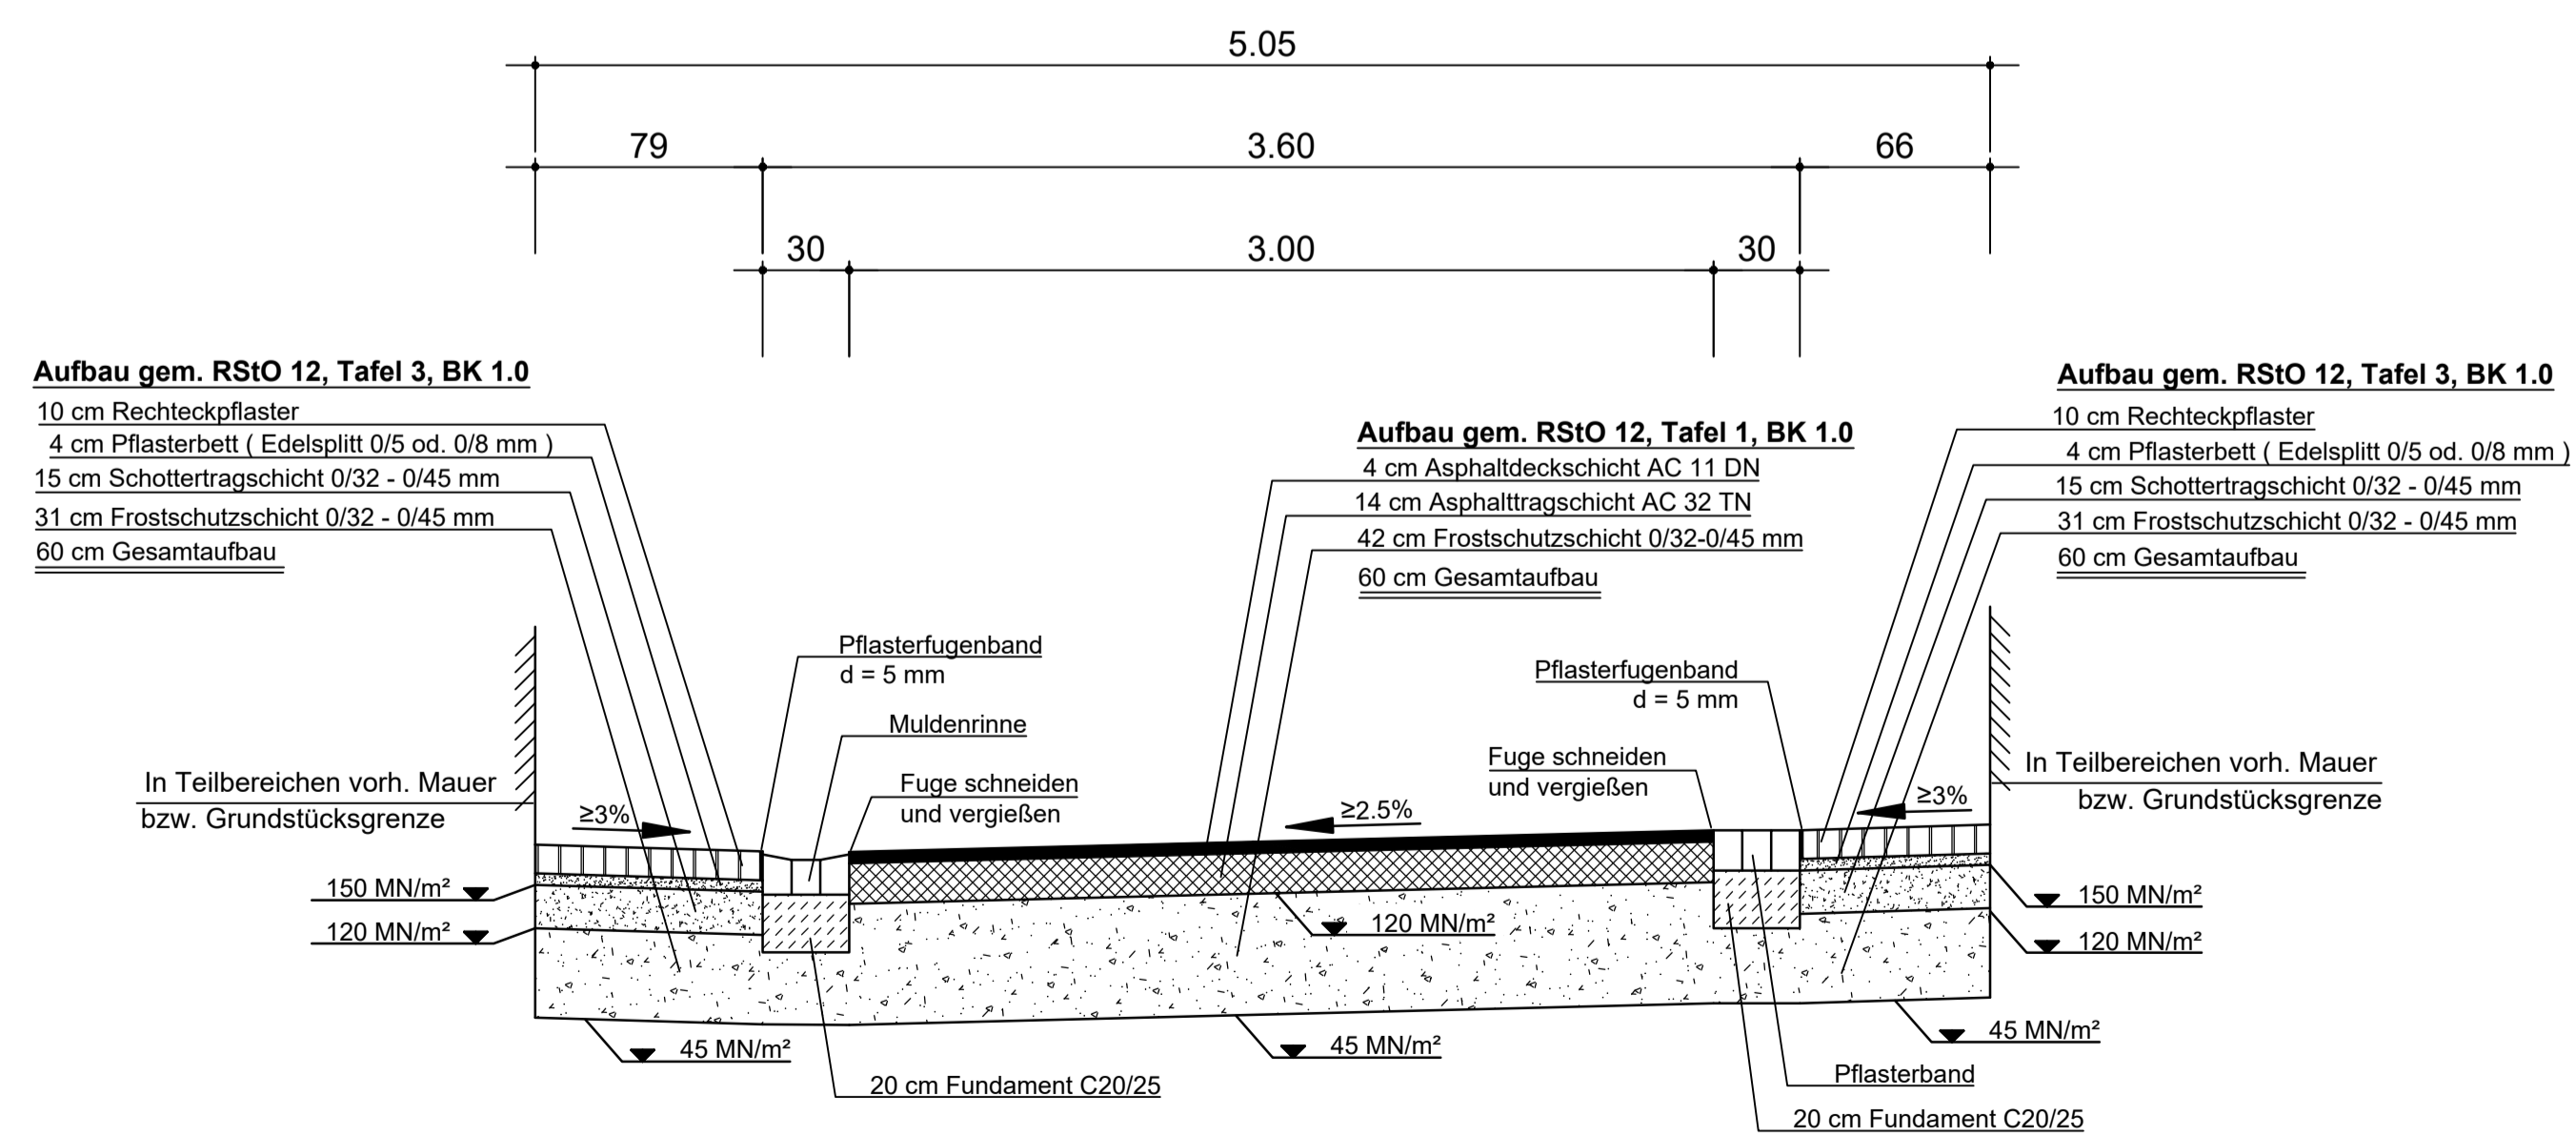

Profil A - A
bei Station 0+093.00m



ENTWURFSPLANUNG

<p>Gemeinde Heidenrod Rathausstraße 9 65321 Heidenrod Telefon: 06120 / 79 - 0</p>		<p>ORTSTEIL KEMEL</p>
<p>GEZEICHNET: B.B. GEPRÜFT: DATUM: APRIL 2021 DATEI: 1924-21-3-EB</p>	<p>REGELPROFIL VARIANTE 1 STRASSE GRUNDHAFTER AUSBAU DER STRASSEN "AM BACKHAUS / ZUR BLEICHE"</p>	
 <p>Technisches Büro für Bauwesen</p>	<p>Ingenieurbüro Lang Unter den Eichen 5 65195 Wiesbaden Tel.: 0611 / 609 117-0 Fax: 0611 / 609 117-29 info@ibLang-Wiesbaden.de</p>	<p>M. = 1:25 BLATT: 3</p>