


04 NT 02.0

04 NT 02.0

• Kleine Seite
• Kirchweggewann

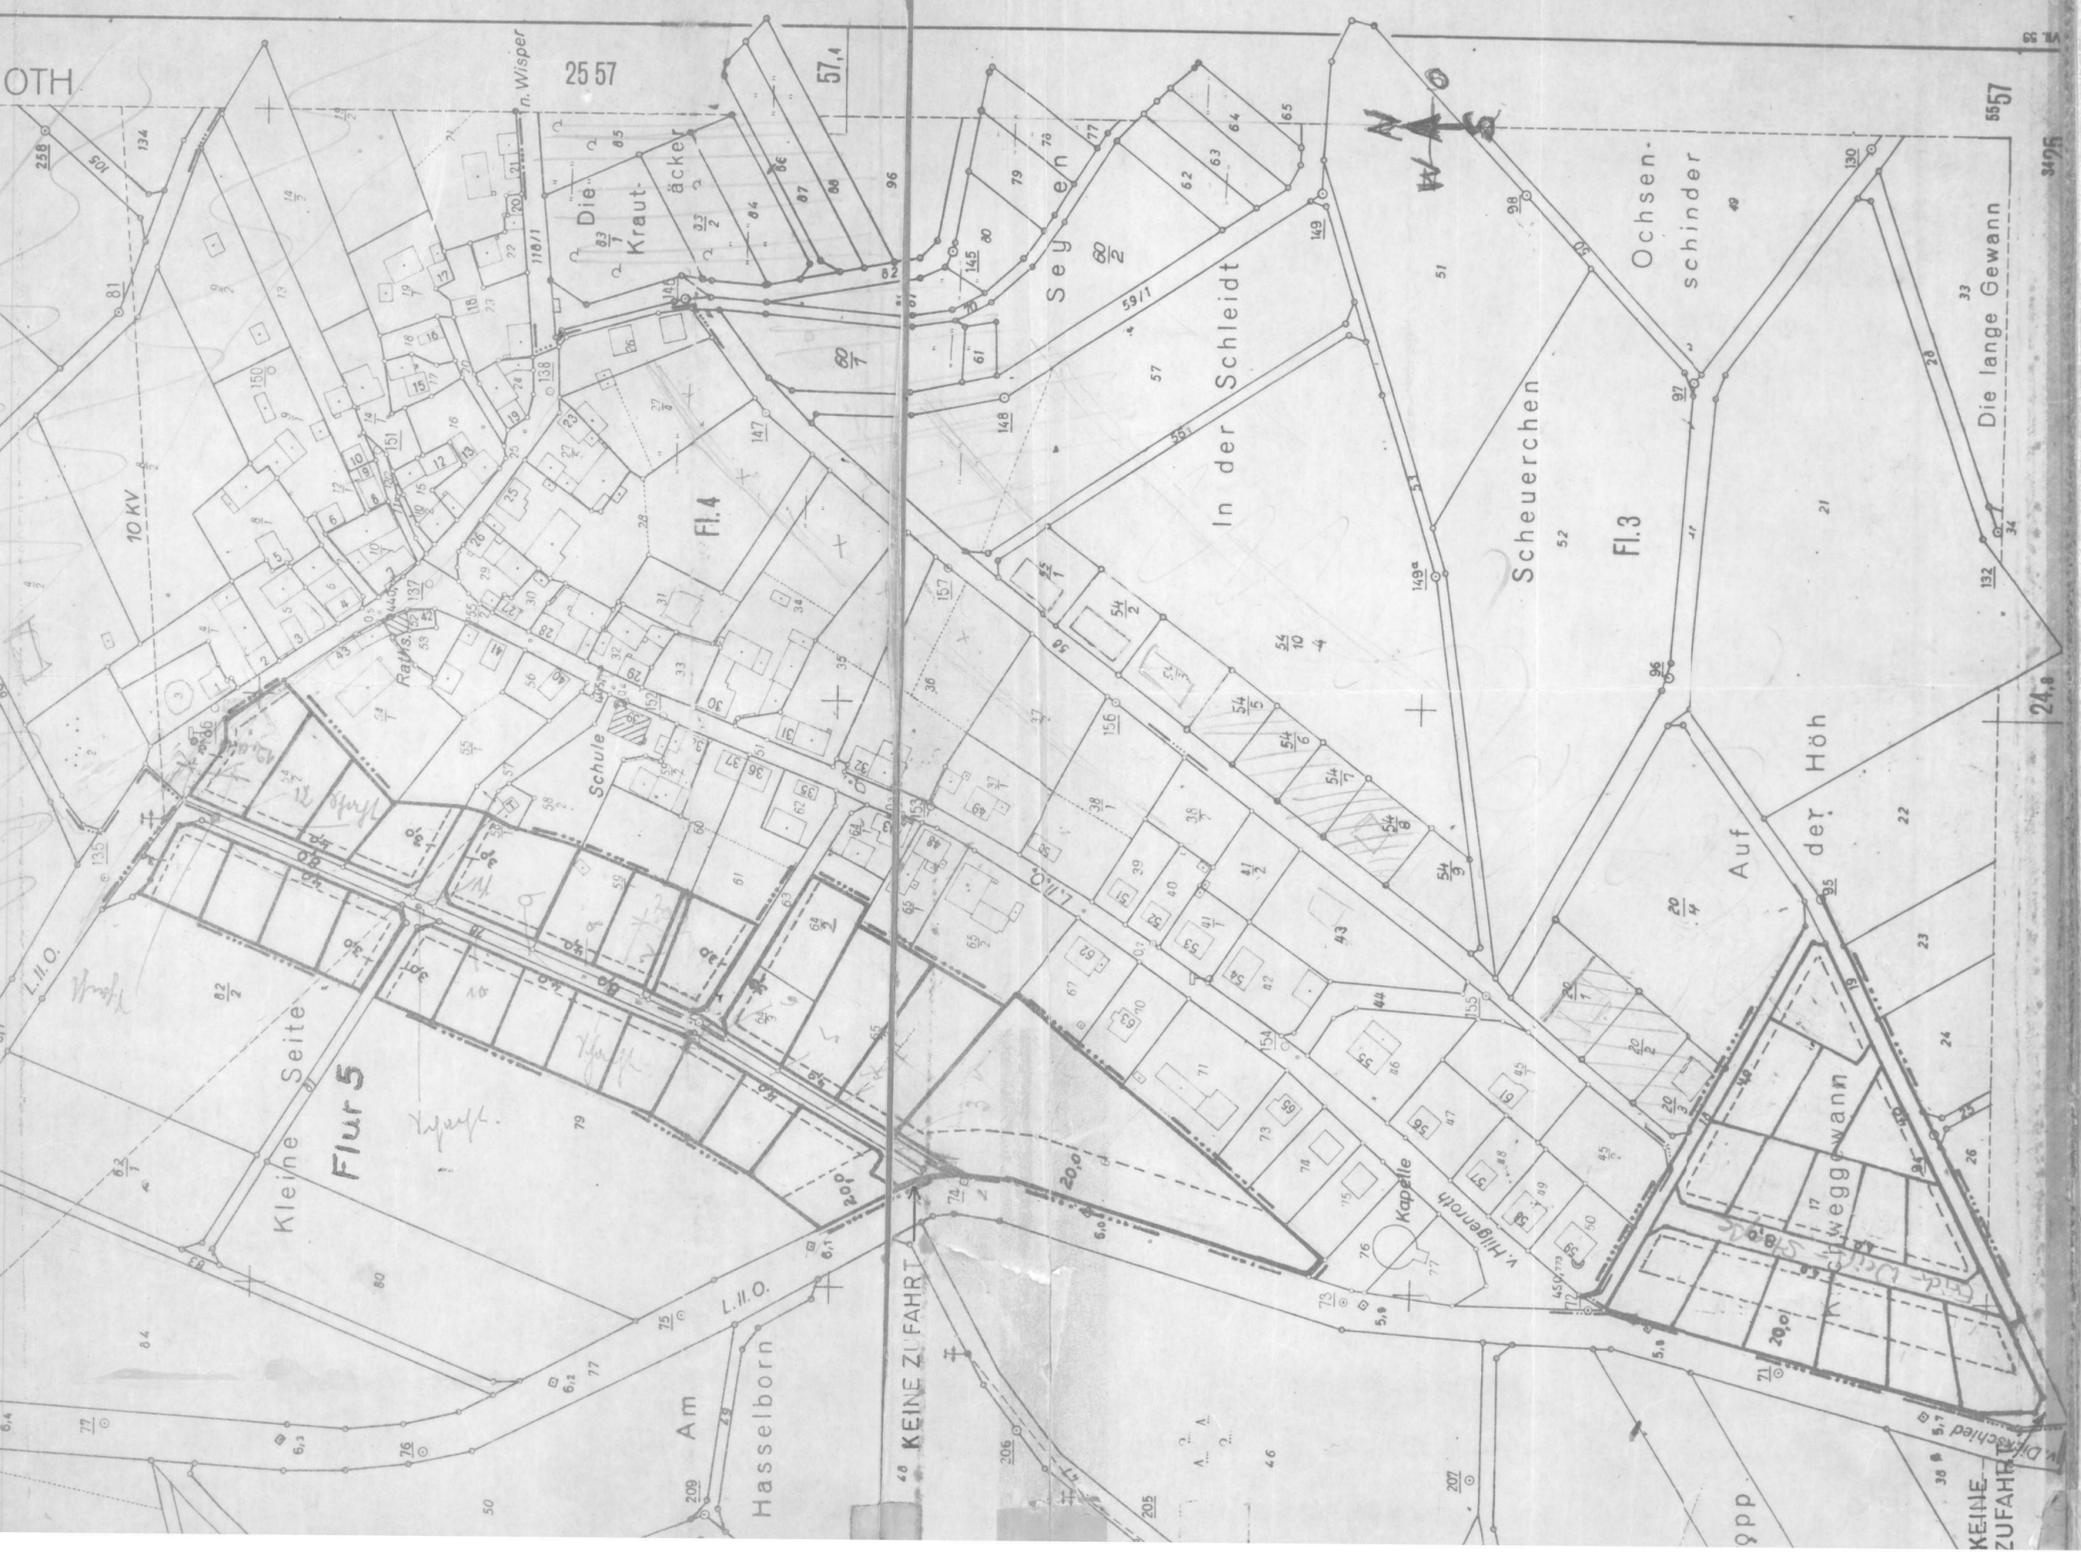

Bebauungsplan
 der Gemeinde Nauroth, Untertaunuskreis,
 für die Gebiete "Kleine Seite" und "Kirchweggewann"

M. 1 : 2000

- Festsetzungen:
- MD = Dorfgebiet
 - o = offene Bauweise
 - 2 = Zahl der Vollgeschosse höchstzulässig
 - 0,4 = Grundflächenzahl
 - 0,6 = Geschößflächenzahl
 - = Baugrenzen.
 - - - - - = Geltungsbereich des Bebauungsplanes

Mit Verf. v. **22. Dez. 1964**
 III 3a gem. § 8 - 11 BBauG
 unter Auflagen genehmigt
 Wiesbaden, den **22. Dez. 1964**
 Der Regierungspräsident
 Im Auftrage

Aufgestellt
 Bad Schwalbach, den 25. August 1964

[Signature]
 Kreiskulturbaumeister

Grundsatzbeschluss der
 Gemeindevertretung vom 14. Mai 1964

Auslegung ortsüblich be-
 kenntgemacht am 30. August 1964

Auslegungsfrist vom 8. September bis 9. Oktober
 1964

Bebauungsplan als Satzung
 beschlossen am 14. Oktober 1964

Nauroth **1. November . . . 1964**
 N A U R O T H Bürgermeister
 UNTERTAUNUSKREIS
[Signature]