

04 NM 01.0

Auf den Grubäckern

BEBAUUNGSPLAN der Gemeinde Niedermeilingen für das Gebiet „Auf den Grubäckern.“

Maßstab 1:1000

Gesamtes Gebiet: MD = Dorfgebiet

2 = Zahl der Vollgeschosse, höchstzul.

0 = Offene Bauweise

0,4 = Grundflächenzahl

0,6 = Geschößflächenzahl

— = Straßenlinien

- - - = Baulinien - *geändert in Baugruppe*

- · - · - = Geltungsbereich des Bebauungsplanes

— = Grundstücksgrenzen

Aufgestellt
Bad Schwalbach, den 15. Dezember 1963

W. K. K.
Kreiskulturbaumeister

Grundsatzbeschuß der
Gemeindevertretung vom 13.12.1962

Auslegung öffentlich bekannt-
gemacht am 23.12.1963

Auslegungsfrist vom 2.1. bis 31.1.1963



Bebauungsplan als Satzung
beschlossen am 22.3.1963.

Nach Genehmigung in der
Gemeinde ausgelegt in der Niedermeilingen, den 10. Juli 1963
Zeit v. 10.1. bis 8.2.1964



Bürgermeister

Mit Verfg. v. 30. Okt. 1963
III 3 a gem. § 8 - II BBodP
unter Anlegen geschmied.
Wiesbaden, den 10. Okt. 1963
Der Regierungsrat
Im Auftrage

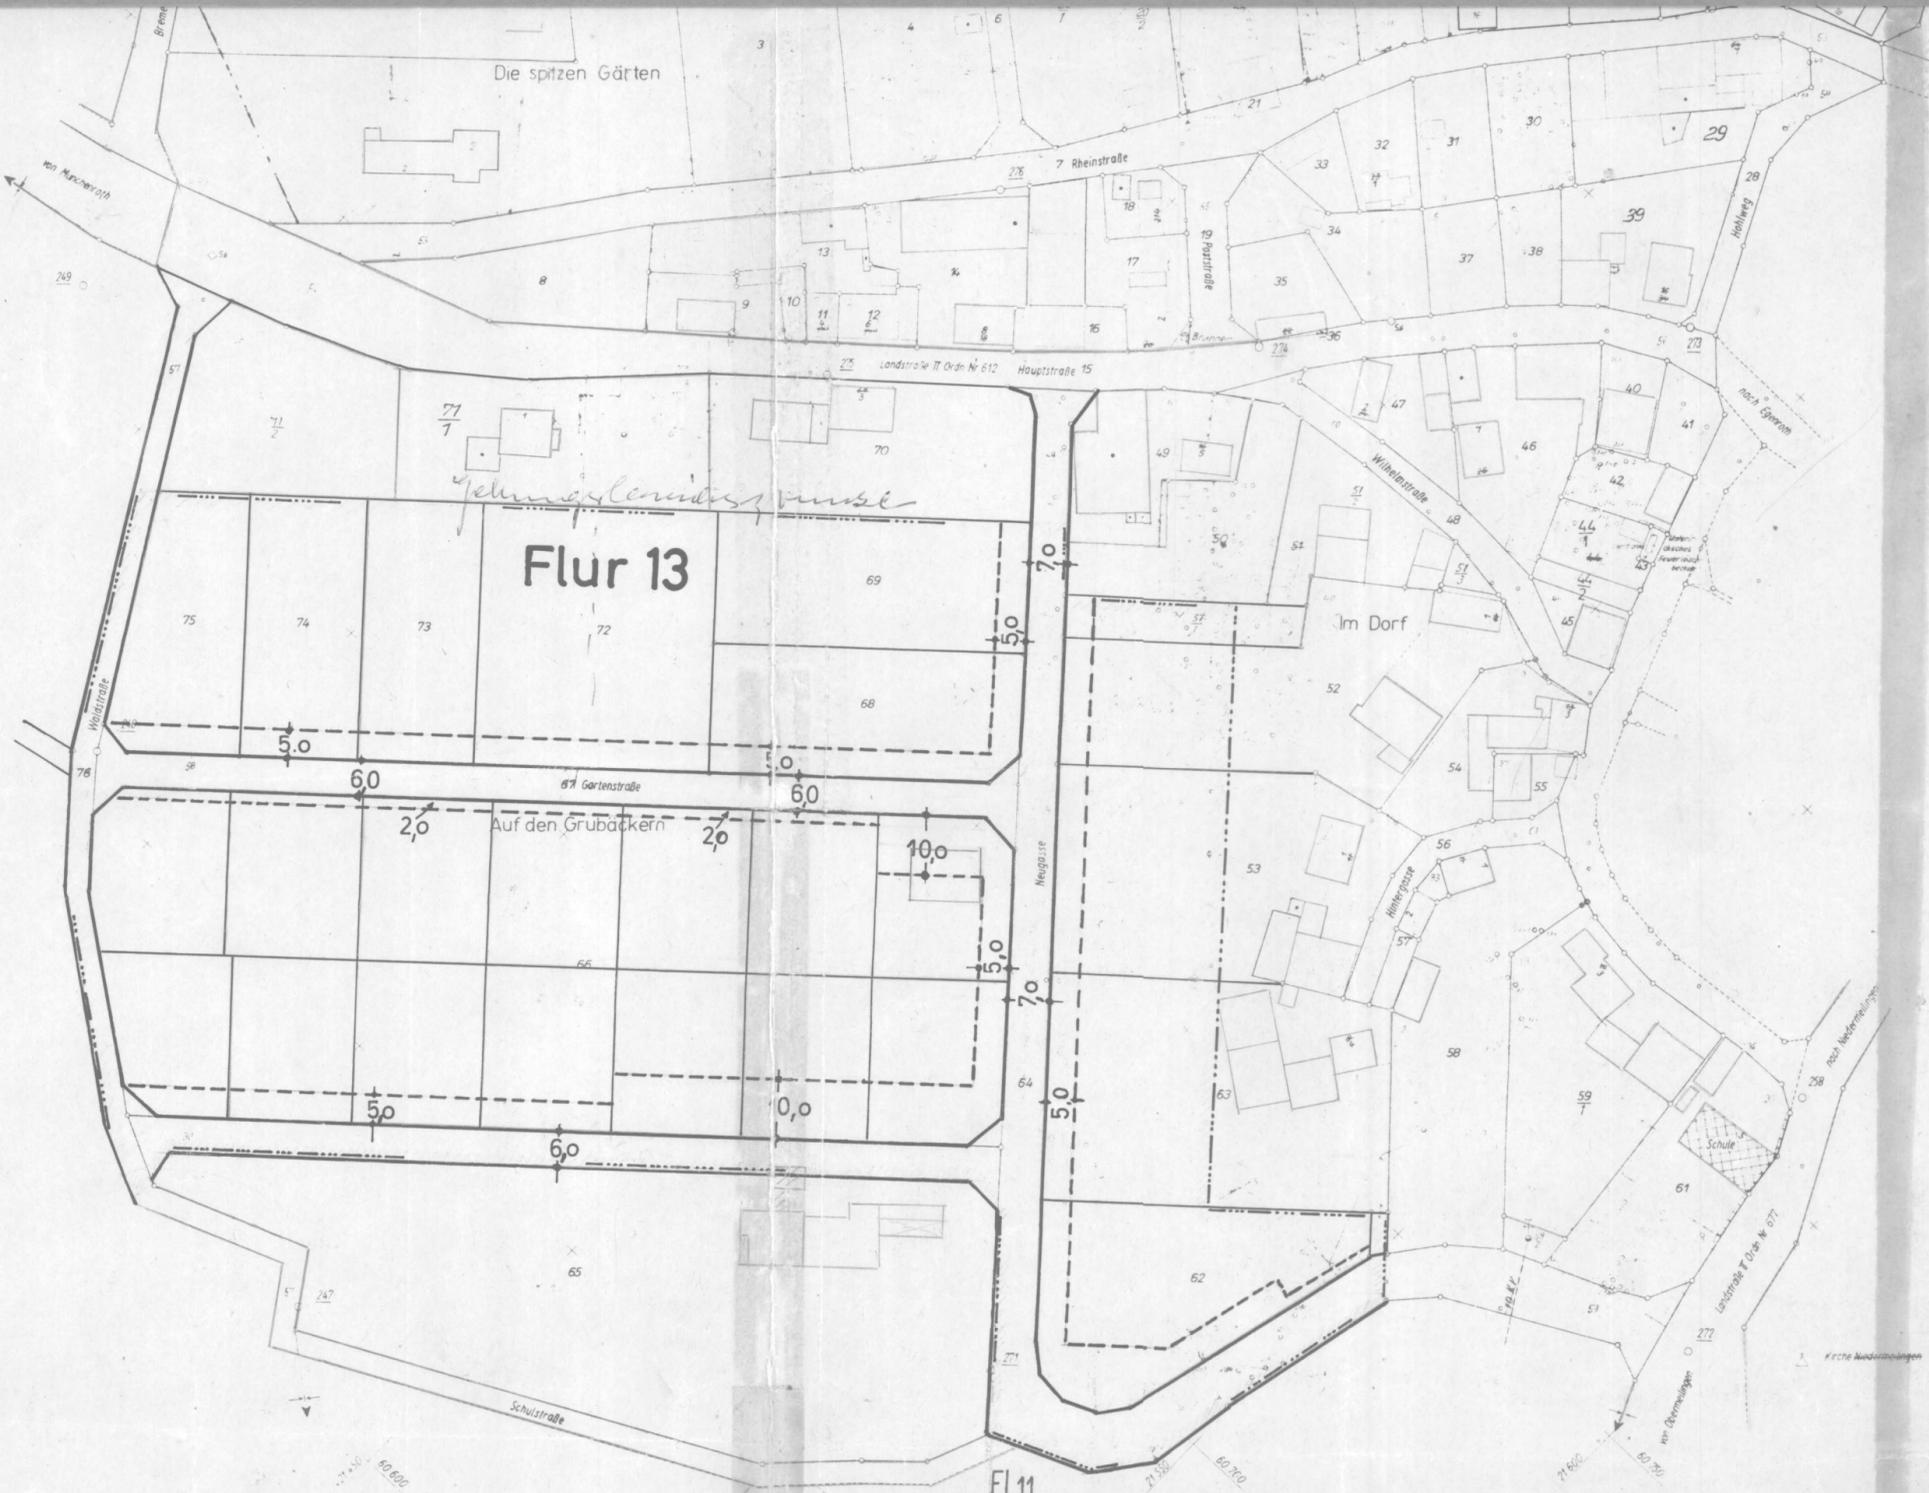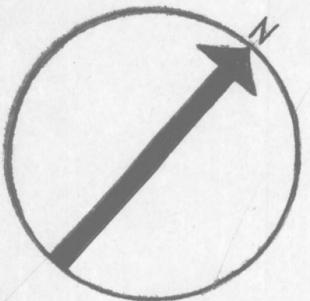

Nachkartiert im Mai 1956	Flurstück Nr.	Richt.
Schwalbach	1-19, 20/1, 20/2, 21-43, 44/1, 44/2,	
Personenstandsamt	45-50, 51/1-51/3, 52-56, 59/1, 59/2, 51-70.	