


# Die Zahlhecke

04 WH 02.0

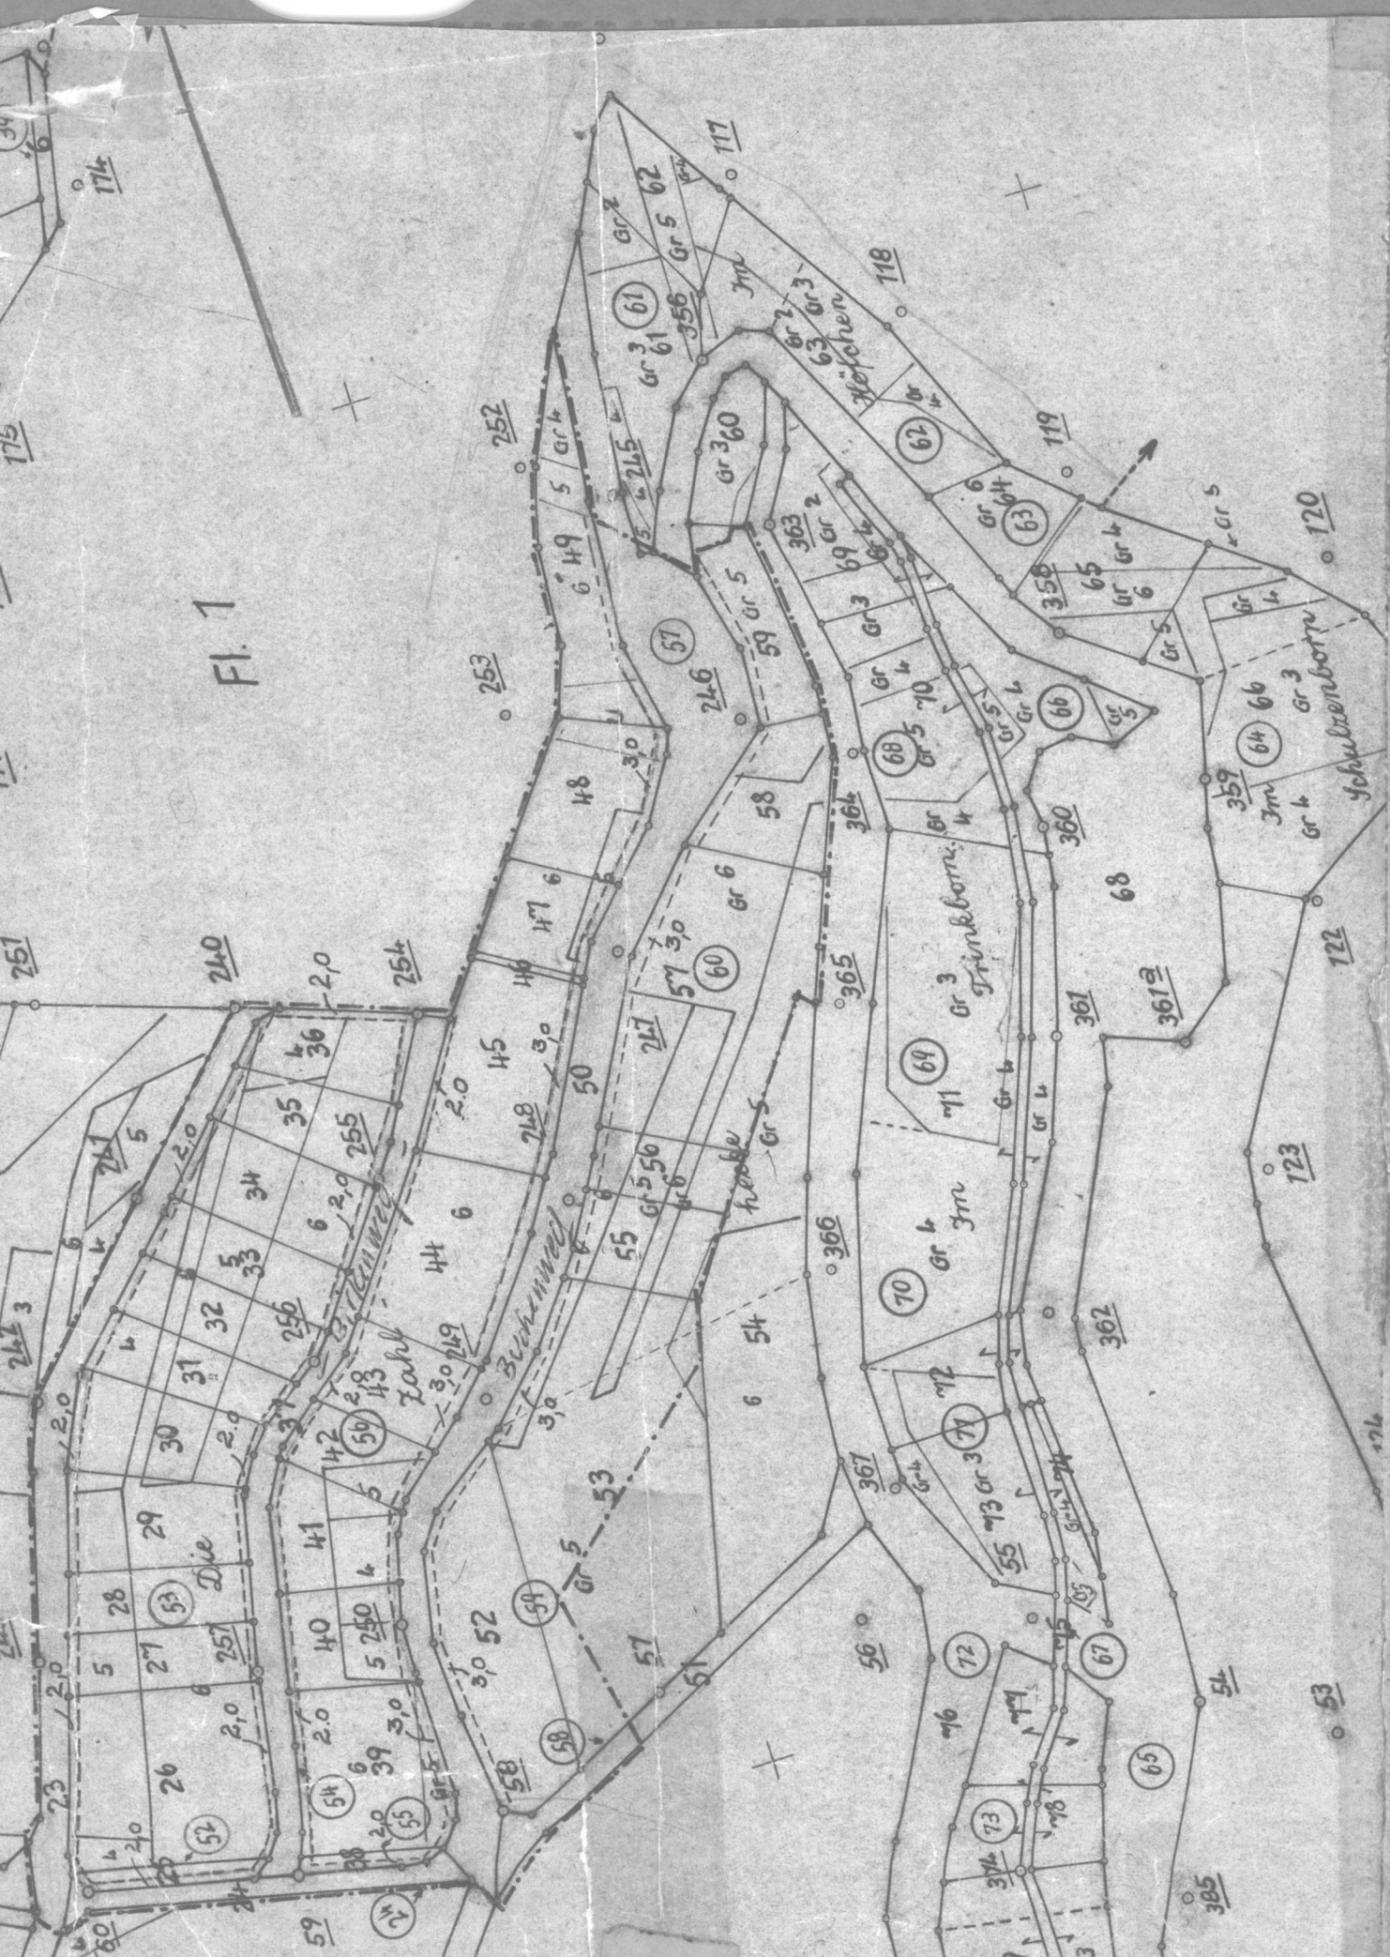

## Bebauungsplan der Gemeinde Watzelhain, Untertaunuskreis, für das Gebiet "Die Zahlhecke"

Plan 5

M. 1 : 2000

### Festsetzungen:

- MD = Dorfgebiet
- 1 = Zahl der Vollgeschosse, höchstzulässig
- 0,4 = Grundflächenzahl
- 0,4 = Geschoßflächenzahl
- 0 = offene Bauweise
- = Grenze des Geltungsbereichs des Bebauungsplanes
- - - = Baugrenzen

Mit Verfg. v. 11. März 1965  
III 3a gem. § 6 - II BBauG  
~~unter Auflagen~~ genehmigt  
Wiesbaden, den 11. März 1965  
Der Regierungspräsident  
im Auftrage

*[Handwritten Signature]*  
[Circular Stamp: VEREINIGTE GEMEINSCHAFTEN VON VIERMÄNDEN DER REGIERUNG WIESBADEN]

Aufgestellt  
Bad Schwalbach, den 1. April 1964

*[Handwritten Signature]*  
Kreiskulturbaumeister

Grundsatzbeschuß der  
Gemeindevertretung

vom 16. September 1963

Auslegung ortsüblich  
bekanntgemacht

am 13. April 1964

Auslegungsfrist

vom 22. April bis 22. Mai 1964

Bebauungsplan als Sat-  
zung beschlossen

am 17. Juni 1964

Watzelhain, den 17. 8. 1964

Der Bürgermeister  
*[Handwritten Signature]*  
[Circular Stamp: GEMEINDE WATZELHAIN UNTERTAUNUSKREIS]