


04 WH 01.0

- Hinter der Eck
- Vor der Zahlhecke
- Im Bangert

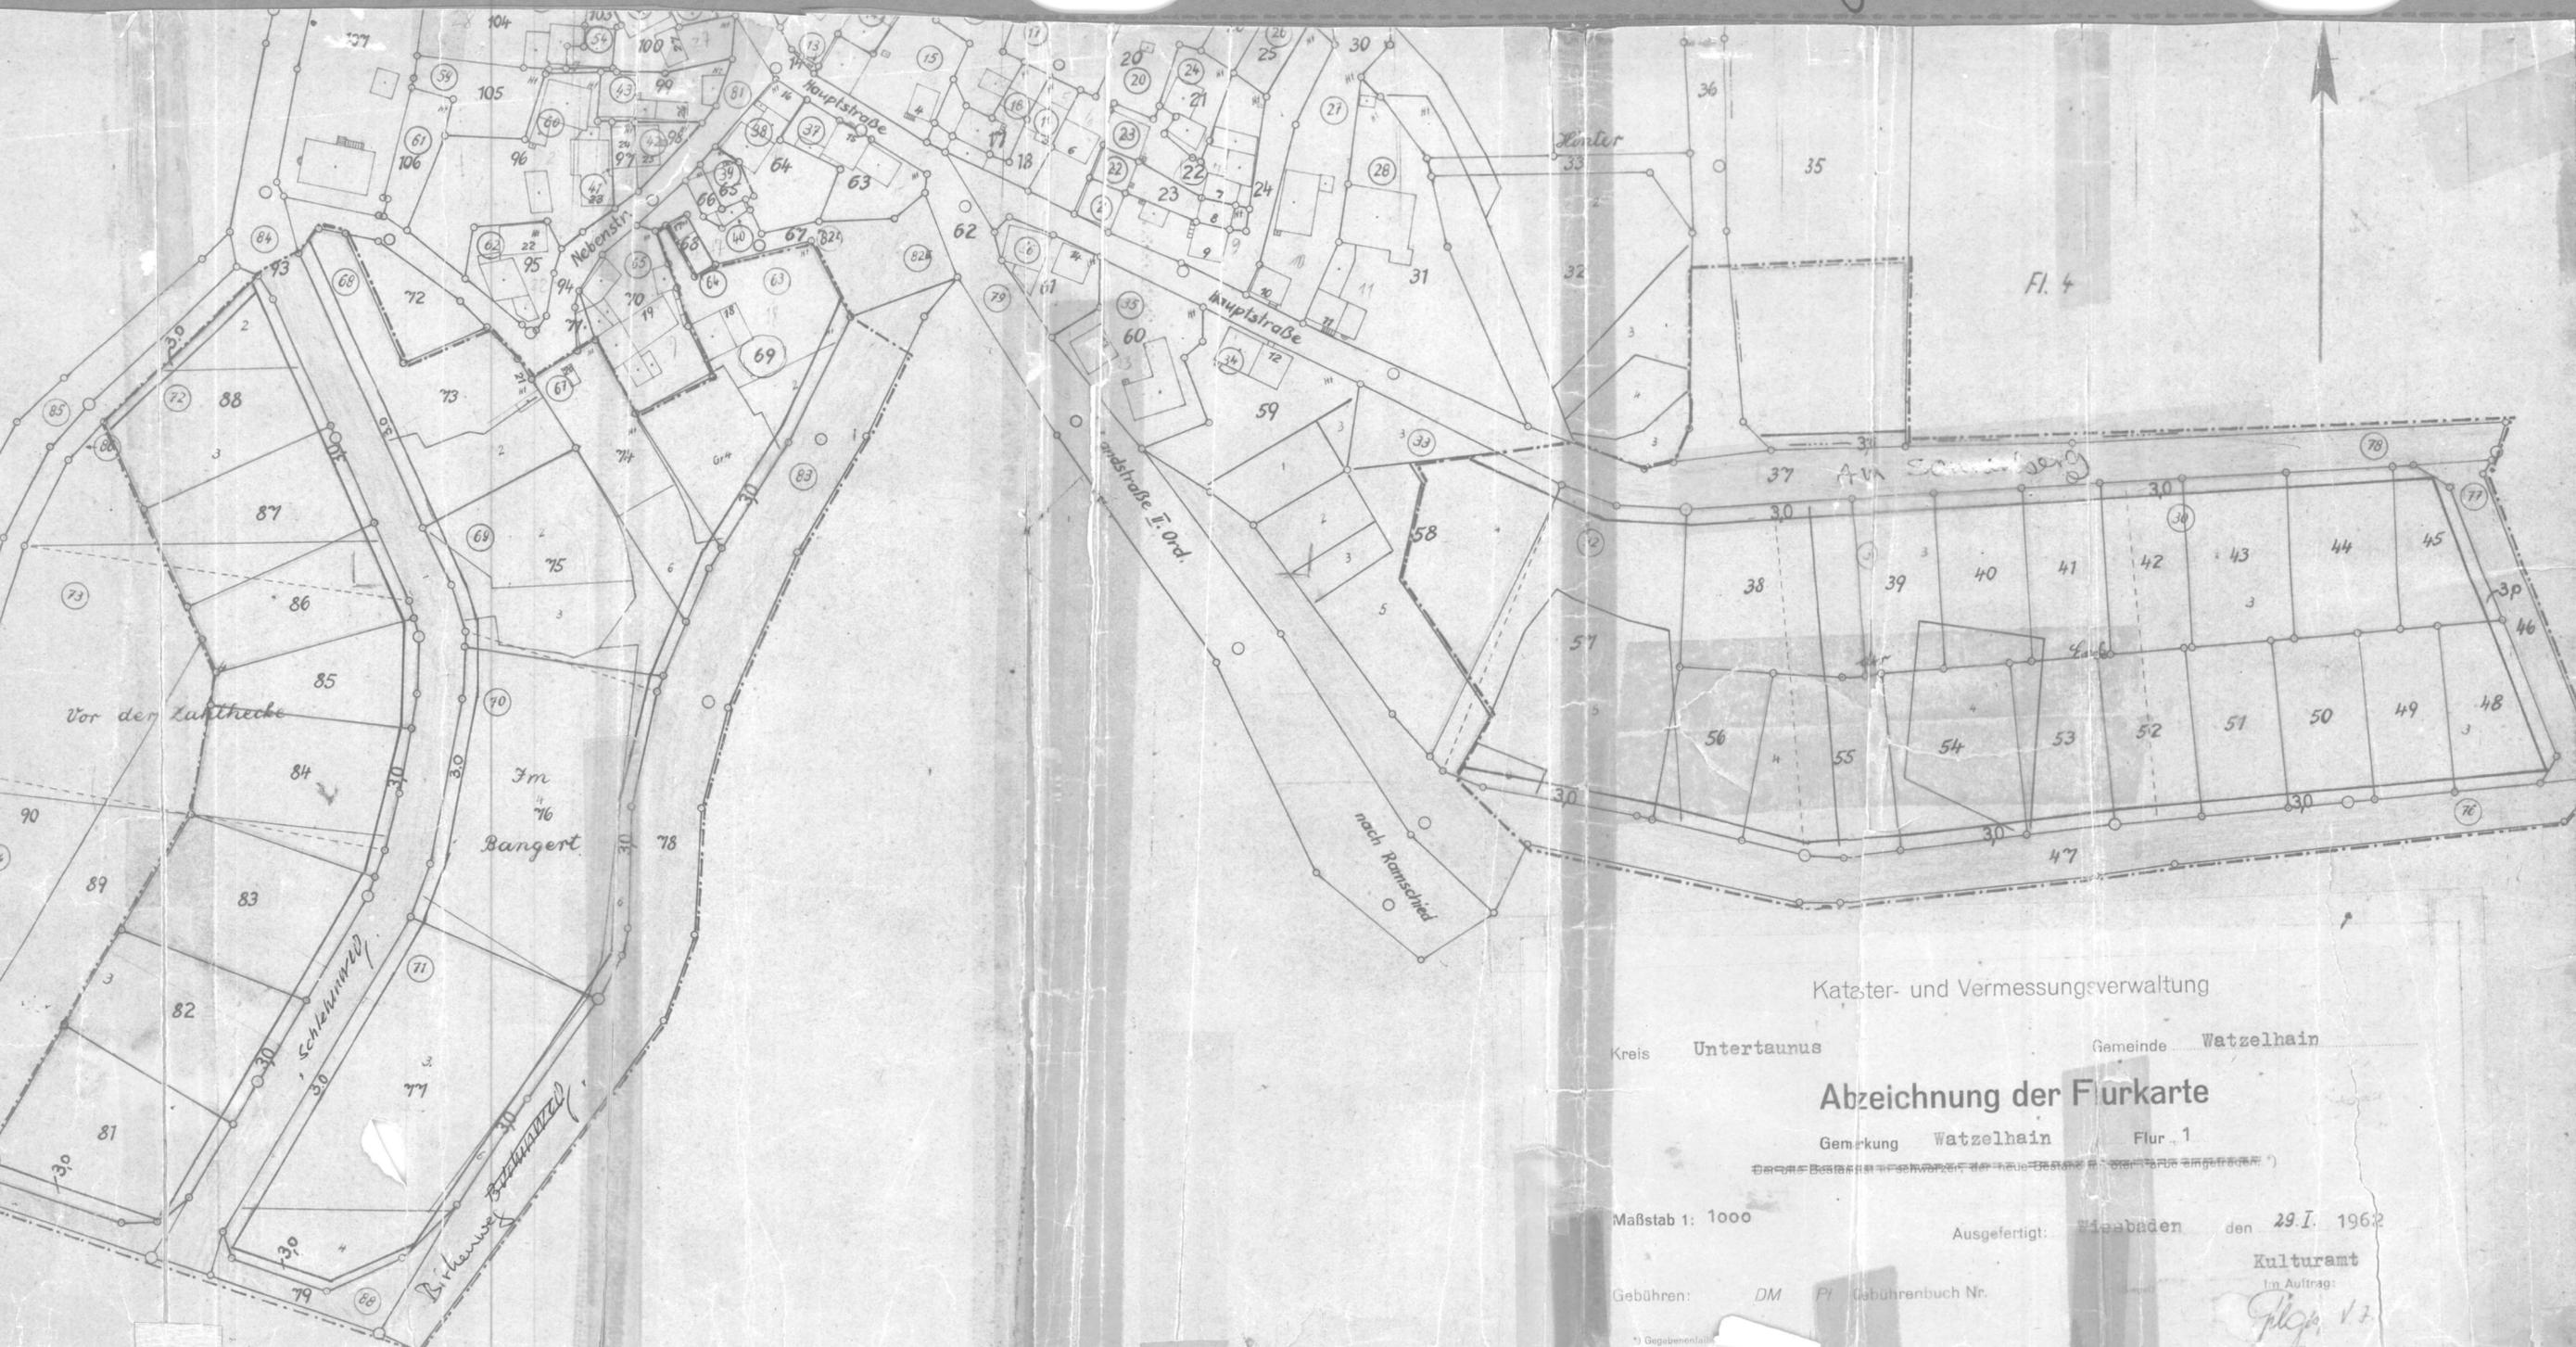

Bebauungsplan
 der Gemeinde Watzelhain, Untertaunuskreis,
 für die Gebiete ^{hinter} "In der Eck, Vor der Zahlhecke und
 Im Bangert" Flur 1

M. 1 : 1000

- Festsetzungen:
- MD = Dorfgebiet
 - 2 = Zahl der Vollgeschosse, höchstzulässig
 - 0,4 = Grundflächenzahl
 - 0,6 = Geschosflächenzahl
 - 0 = offene Bauweise
 - - - - = Grenze des Geltungsbereichs des Bebauungsplanes
 - — — = Baugrenzen

Mit Verf. v. 11. März 1965
 III 3a gem. § 6 - II BBauG
 unter Auflagen genehmigt
 Wiesbaden, den 11. März 1965
 Der Regierungspräsident
 Im Auftrage

Aufgestellt
 Bad Schwalbach, den 1. April 1964

C. Bin

K. K. K.
 Kreiskulturbaumeister

Grundsatzbeschluss der
 Gemeindevertretung vom 16. September 1963

Auslegung ortsüblich
 bekanntgemacht am 13. April 1964

Auslegungsfrist vom 22. April bis 22. Mai 1964

Bebauungsplan als Satzung beschlossen am 17. Juni 1964

Watzelhain, den 17. 8. 1964

Der Bürgermeister
[Signature]

Kataster- und Vermessungsverwaltung
 Kreis Untertaunus Gemeinde Watzelhain
Abzeichnung der Flurkarte
 Gemarkung Watzelhain Flur 1
 Maßstab 1: 1000
 Ausgefertigt: Wiesbaden den 29. I. 1962
 Kulturaamt
 Im Auftrage: *[Signature]*
 Gebühren: DM Pf. Gebührenbuch Nr. *[Blank]*