


Zeichenerklärung



Gebäude

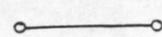


Grundstücksgrenze

z.B.: 35


Flurstücksnummer




Grenze zwischen Innen- und Außenbereich zur Klarstellung des Ortsrandes des im Zusammenhang bebauten Ortsteiles Watzelhain, gemäß § 34 (4) Nr. 1 BauGB

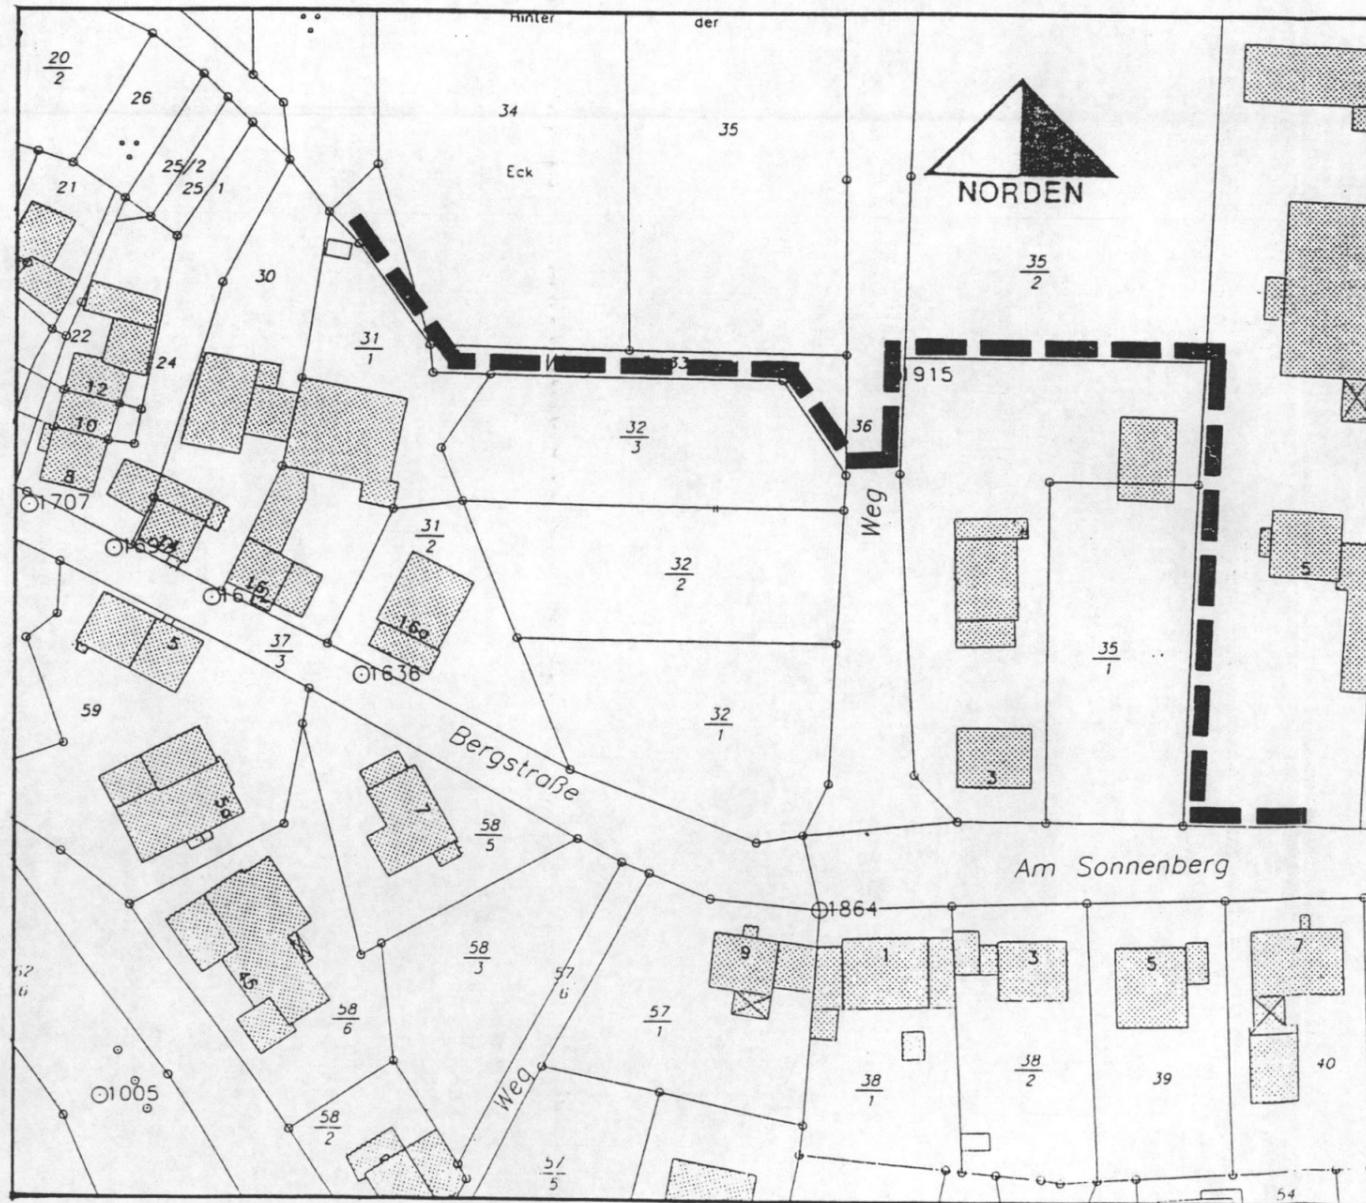

Auszug aus dem Flächennutzungsplan Maßstab: 1 : 5000

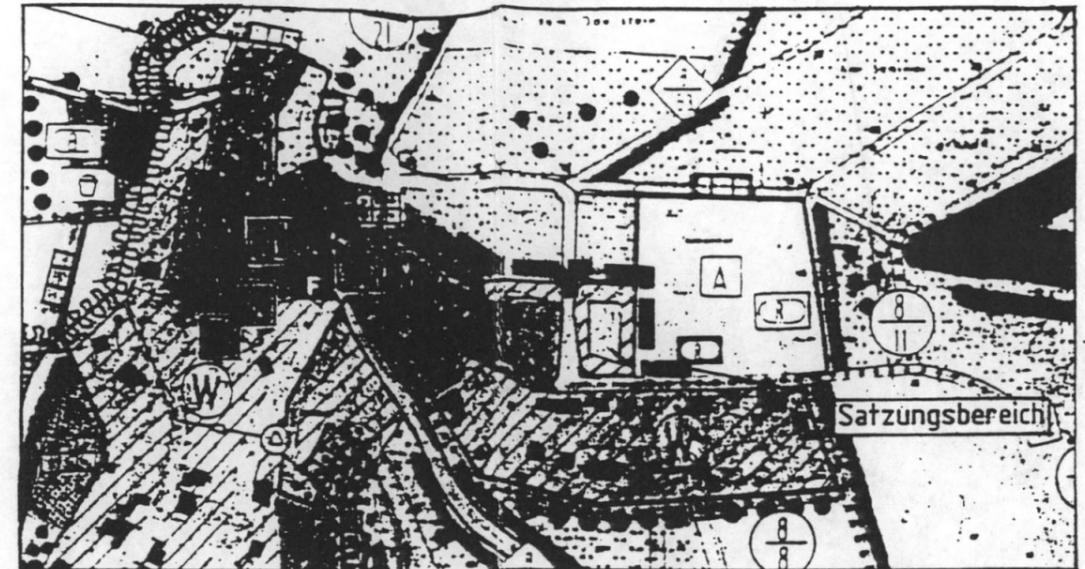

Auszug aus dem Kataster Maßstab: 1 : 5000

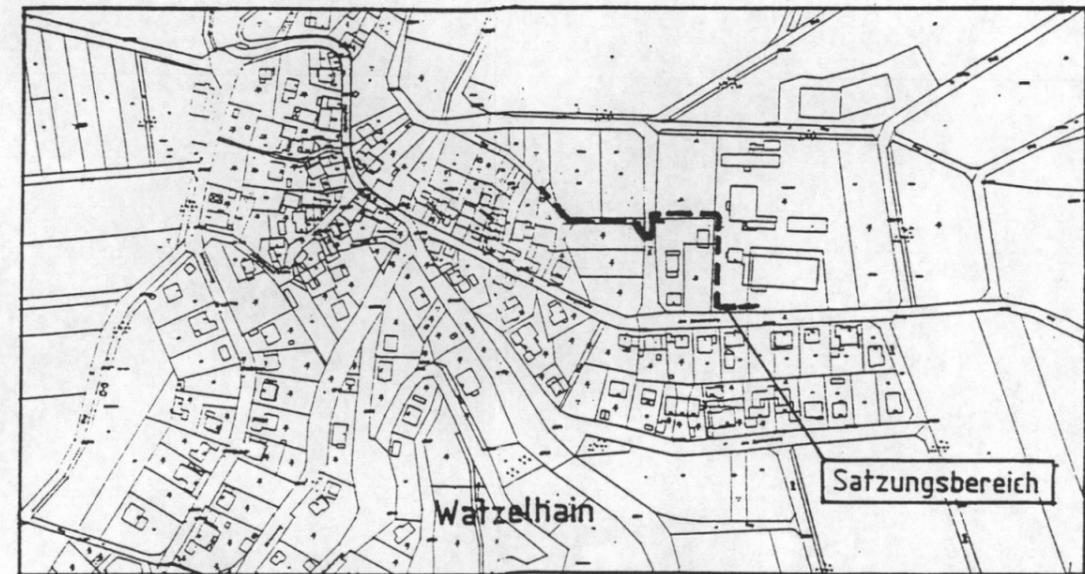

Planungsträger: Gemeinde Heidenrod	Projekt: Klarstellungssatzung für den Bereich "Flur 1, Flurstücke 32/1, 32/2 und 32/3 Ortsteil Watzelhain"
Planbezeichnung: Klarstellungssatzung	Maßstab: 1 : 1 000 Plan Nr.: 1 Zeichner: M.W.
Planungsstand: Satzungsplan	Datum: November 2000
Gemeinde:	Planung:

Diplom-Ingenieure
KONRAD BECK BEHRENDT KOHLER
 ARCHITEKTUR
 STÄDTEBAU
 BAUINGENIEURWESEN
 LANDSCHAFTSPLANUNG
 Ingenieurbüro E. Köhler
 Limburger Straße 12 a 65232 Taunusstein · Tel.: 06128/71018 Fax: 06128/72376