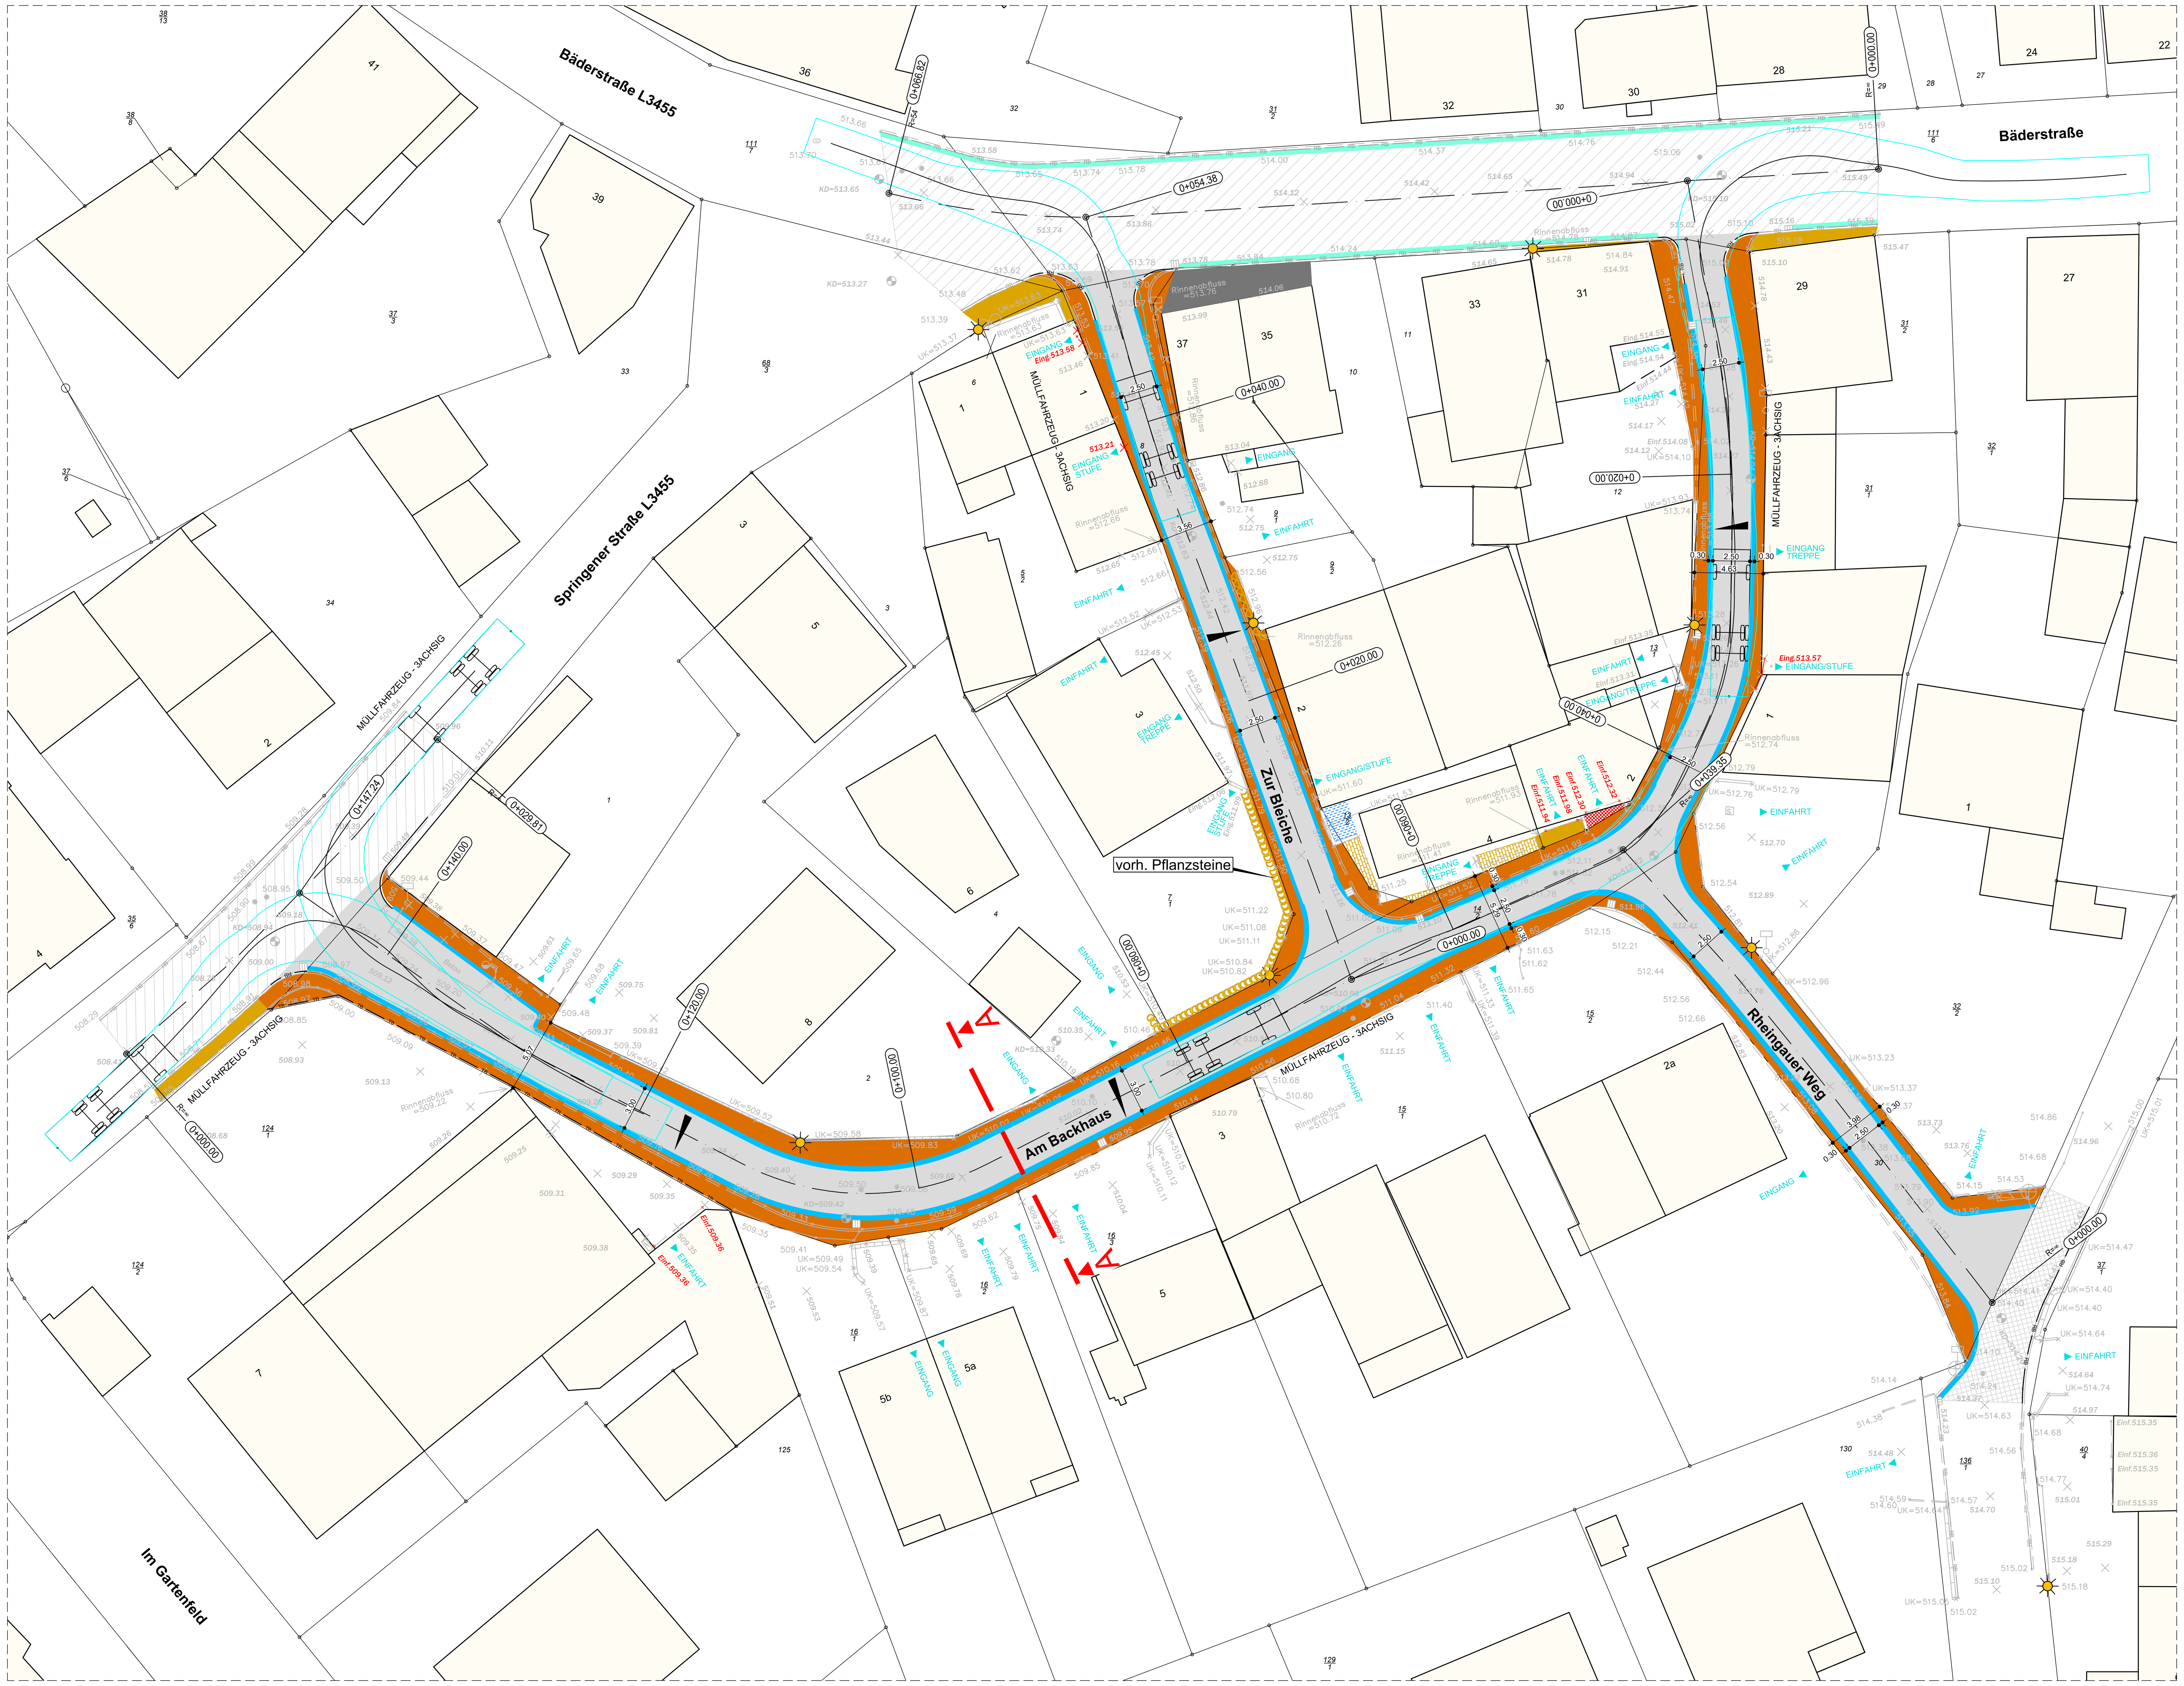

ZEICHENERKLÄRUNG

vorh. Fahrbahn Asphalt	gepl. Fahrbahn Asphalt
vorh. Gehweg Asphalt	gepl. Pflasterstreifen
vorh. Gehweg Pflaster	gep. Angleichfläche
vorh. Gehweg Naturstein	gepl. Rinne
vorh. Einfahrtsbereich Pflaster	gepl. Rundbordstein
vorh. Einfahrtsbereich Asphalt	
vorh. Beton	
vorh. Brunnen	
vorh. Natursteine bzw. Rinne	
vorh. Gitterrinne	
vorh. Plattenrinne 30/30 oder 15/30	
vorh. Rundbordstein	
vorh. Hochbordstein	
vorh. Tiefbordstein	
336.19 vorh. Geländehöhe	
336.19 vorh. Geländehöhe fix	
vorh. Straßenablauf	
vorh. Straßenbeleuchtung	

ENTWURFSPLANUNG

Gemeinde Heidenrod
Rathausstraße 9
65321 Heidenrod
Telefon: 06120 / 79 -0

ORTSTEIL KEMEL

GEZEICHNET: B.B.
GEPRÜFT:
DATUM: APRIL 2021
DATEI: 1924-21-1.2-BVAB

LAGEPLAN — VARIANTE 1 STRASSE
GRUNDHAFTER AUSBAU DER STRASSEN
"AM BACKHAUS / ZUR BLEICHE"

IbLang Technisches Büro für Bauwesen
Ingenieurbüro Lang
Unter den Eichen 5
65195 Wiesbaden

Tel.: 0611 / 609 117-0
Fax: 0611 / 609 117-29
info@IbLang-Wiesbaden.de

M.= 1:200

BLATT: 2

N:\Heidenrod - 2601924_21_Am Backhaus-Zur Bleiche - Grundhafter Ausbau\200 - 390 PLANUNG\230_Entwurf\Pläne\Planung_ST\Anliegerversammlung\1924-21-2-EB.dwg