

04/2A 060 Im Anspen


04/2A 060

GEMEINDE HEIDENROD ORTSTEIL LAUFENSELDEN

BEBAUUNGSPLAN MIT INTEGRIERTEM LANDSCHAFTSPLAN "IM ANSPEN"



AUSGLEICHSFLÄCHEN, MIT STREUOBSTBESTAND / FELDGEHÖLZEN ZU VERSEHEN

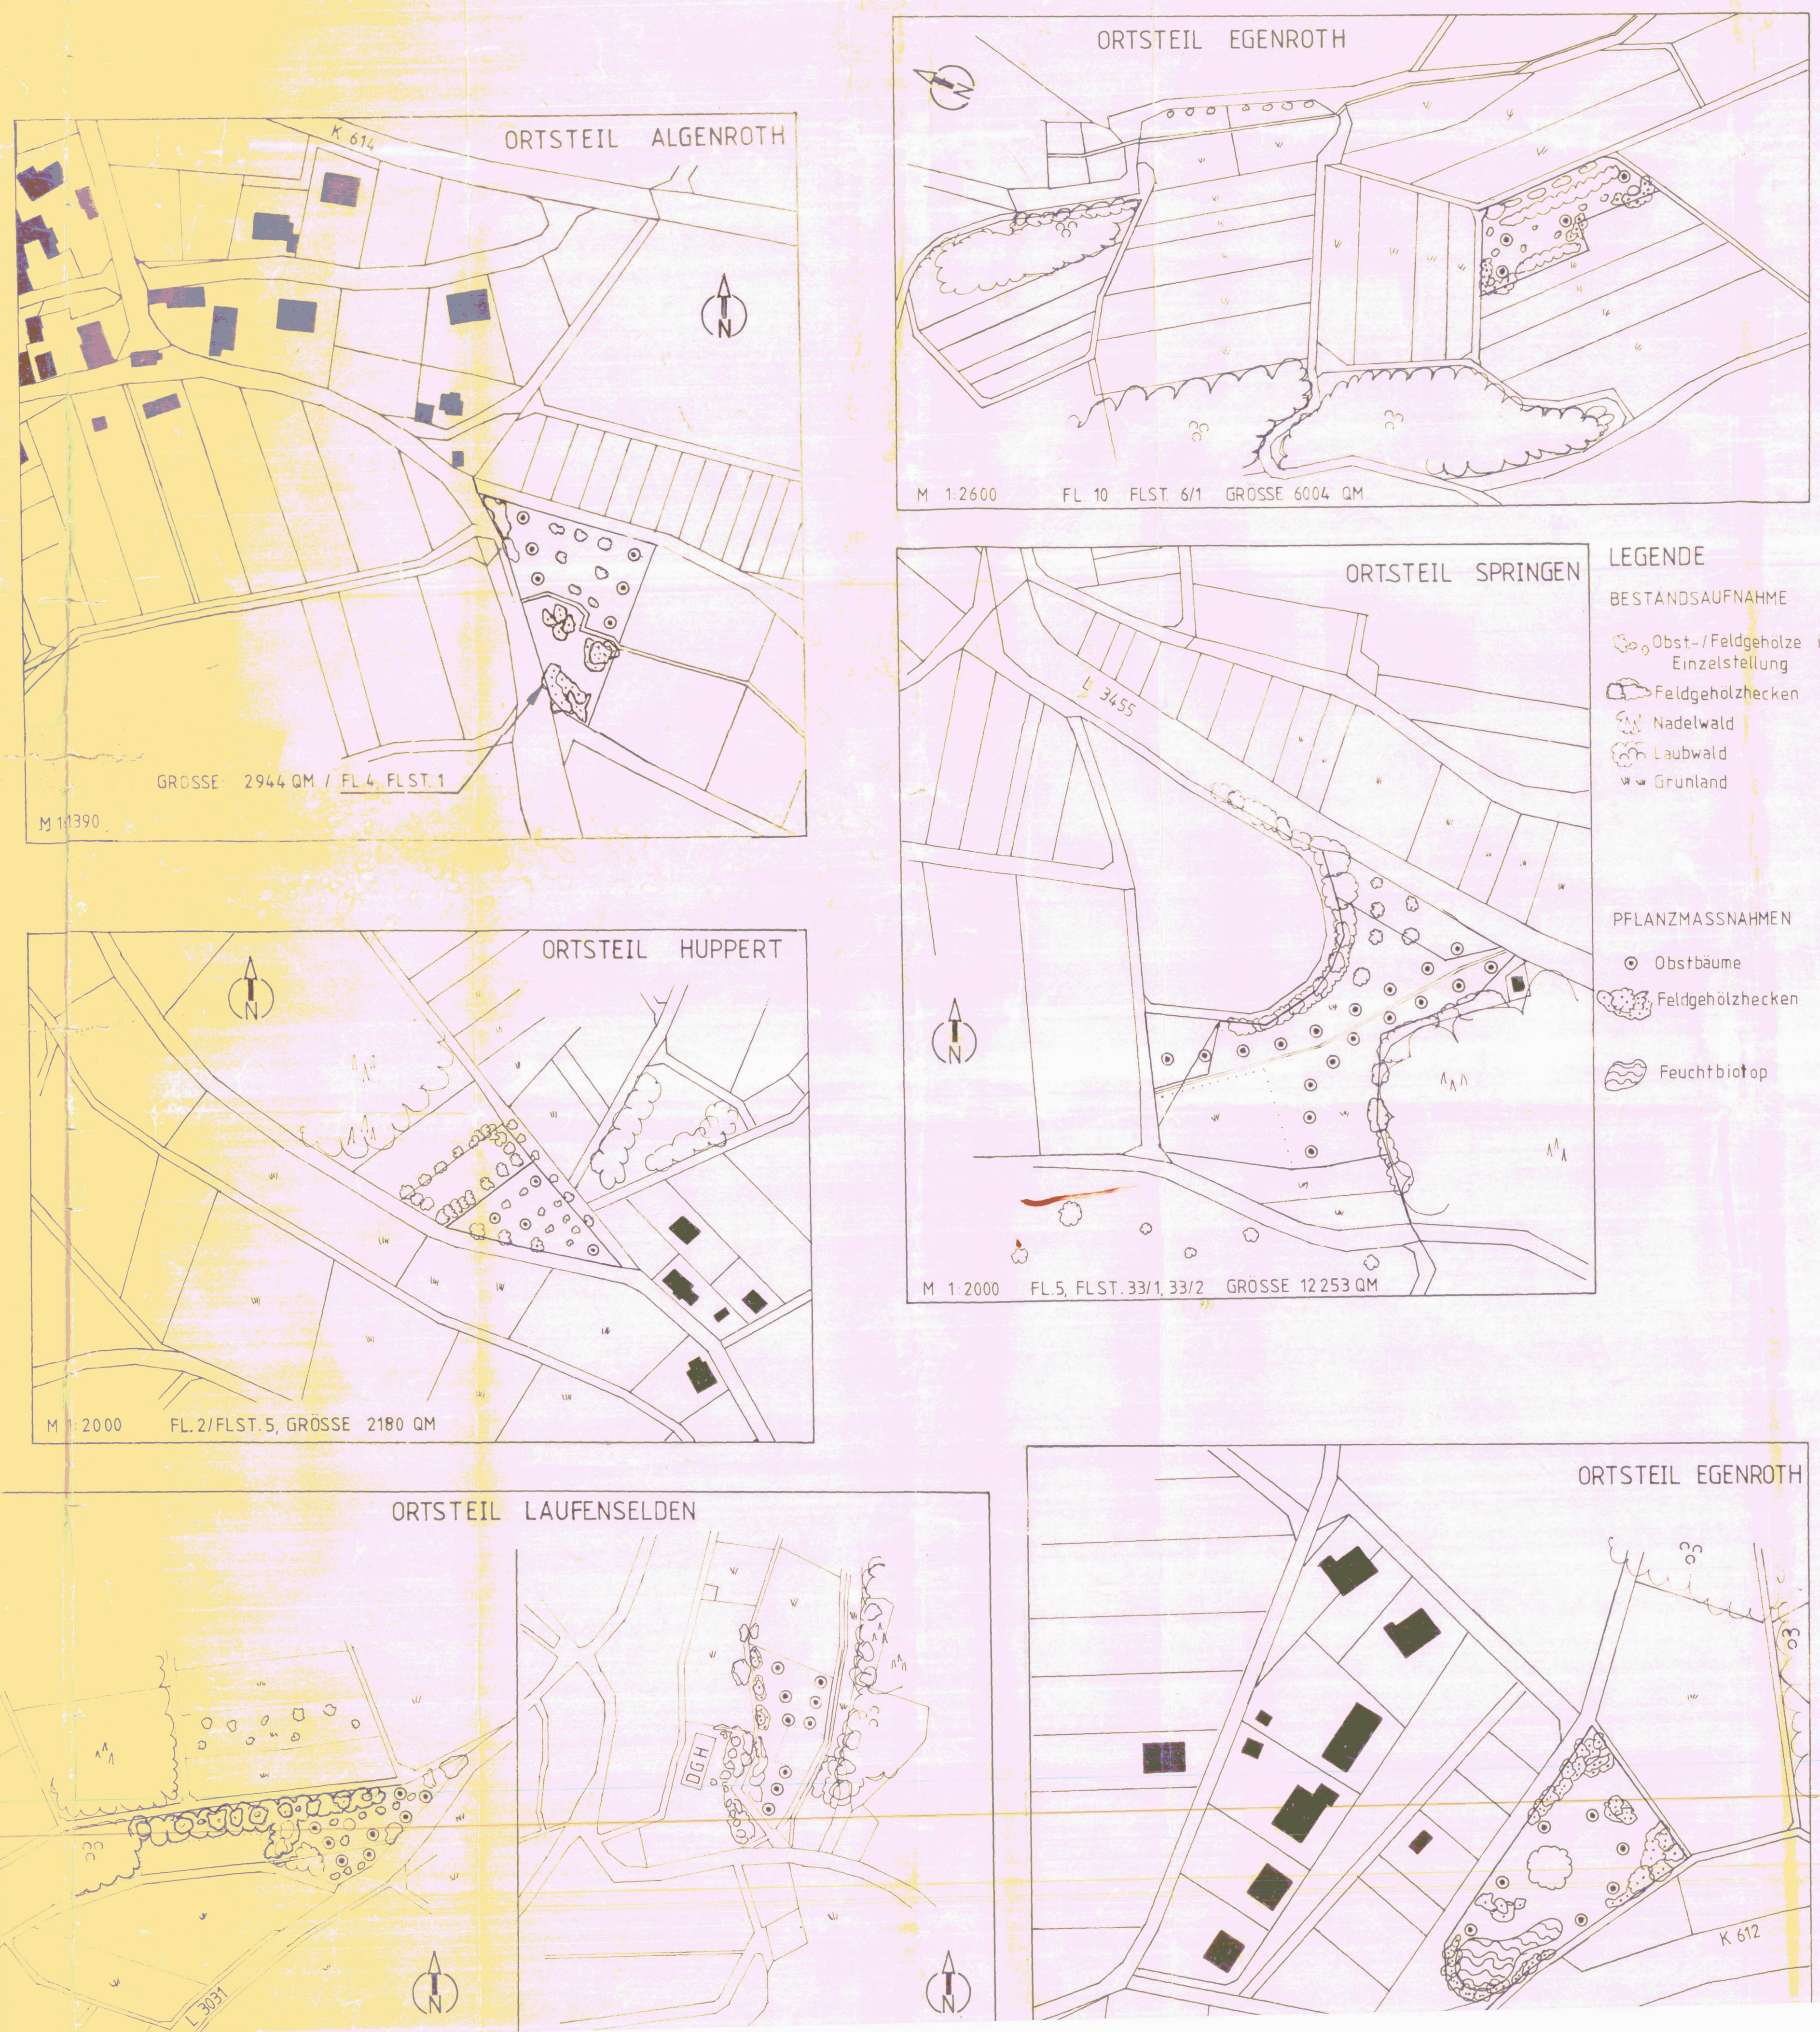

TEXTLICHE FESTSETZUNGEN UND HINWEISE
 RESTANTEIL DIESES BEBAUUNGSPLANES MIT INTEGRIERTEM LANDSCHAFTSPLAN IST DER ERLÄUTERUNGSBERICHT;
 TEXTLICHE FESTSETZUNGEN SIND AUS DIESEM ZU ERSEHEN.

ENTWURF
 DIPL.-ING. CLAUD G. MATTHIAS
 FREISCHAFFENDER LANDSCHAFTSARCHITEXT VFA A&H 1845, 6204 TAINUSSTEIN 4
 WIESBADEN, IM SEPTEMBER 1990, LETZTE ÄNDERUNG IM JULI 1995
 ÜBERARBEITUNG
 GEMEINDEVERWALTUNG HEIDENROD, BAUMT
 BEARBEITER: DIPL.-ING. (FH) LOTHAR RAJE
 HEIDENROD, IM FEBRUAR 1998
 ANGERINGEN:

ES WIRD BESCHWENDET, DASS DIE GRENZEN UND BEZEICHNUNGEN DER FLURSTÜCKE MIT DEM SCHWACHEN DES LIEGENSCHAFTSKARTENSTABES ÜBEREINSTIMMEN.
 BAD SCHWABACH, DEN 9. JUNI 1988
 DER LANDRAT DES RHEINLAND-PALZ-KREISES
 IM AUFTRAG
 DER REGIERUNGSPRÄSIDENTIN IN DARMSTADT

ES WIRD BESCHWENDET, DASS DIE GRENZEN UND BEZEICHNUNGEN DER FLURSTÜCKE MIT DEM SCHWACHEN DES LIEGENSCHAFTSKARTENSTABES ÜBEREINSTIMMEN.
 BAD SCHWABACH, DEN 9. JUNI 1988
 DER LANDRAT DES RHEINLAND-PALZ-KREISES
 IM AUFTRAG
 DER REGIERUNGSPRÄSIDENTIN IN DARMSTADT

AM 18. BAUGB. ERFOLGTE DIE ÖFFENTLICHE AUSLEGUNG AUF DIE DAUER EINES MONATS IN DER ZEIT VOM 08.03.88 BIS 07.04.88 FOLGEND:
 HEIDENROD, DEN 09.06.88
 DER BÜRGERMEISTER
 Kied FLACH

DER BEBAUUNGSPLAN IST GEM. § 11 BAUGB. MIT VERLEIHING VOM 14.03.88 AN ÖFFENTLICH AUSGELEGT, DIE AUSLEGUNG WURDE AM 07.04.88 ÖFFENTLICH BEKANNTMACHTET.
 DARMSTADT, DEN 18.06.88
 DER REGIERUNGSPRÄSIDENT

LEGENDE

- LAUBGEHÖLZE
- BÄUME, BESTAND ZU ERHALTEN
- BAUMLAND
- LAUBGEHÖLZE NEU ZU PFLANZEN
- MITTLERER BEPFLANZUNG < 3 M HOHE
- NIEDRIGER BEPFLANZUNG < 1,5 M HOHE
- RAUDBEPFLANZUNG
- GRENZE DES RÄUMLICHEN GÜLTIGKEITSBEREICHES DES BEBAUUNGSPLANES
- BAUGRENZE
- ABGRENZUNG UNTERSCHIEDLICHER NUTZUNG, Z.B. VON BAUMBESTÄNDEN
- ABGRENZUNG DES MAßES DER NUTZUNG (IDEALE DER BAUREIHEL)
- FREILEITUNG 20 KV
- VORHANDENE BEBAUUNGSFLÄCHE
- FLÄCHE FÜR DIE LANDWIRTSCHAFT
- STRASSENVERKEHRSFLÄCHE
- M1 MISCHGEBIET
- S0 SONDERGEBIET

04/2A	060
04/2A	060
04/2A	060
04/2A	060

GEMEINDE HEIDENROD
 ORTSTEIL LAUFENSELDEN
 BEBAUUNGSPLAN
 MIT
 INTEGRIERTEM LANDSCHAFTSPLAN
 "IM ANSPEN"